

LJARSKÓGAR í Dalabyggð

Ljárskógaströnd 1

Landnr: _____

Lóðablað

Stærð lóðar: 15.600 fm

Mkv. 1 : 2.000 (A4)

30. mars 2022


Skýringar:

Ljárskógaströnd 1, fristundalóð

Lóð þessi er í samræmi við samþykkt deiliskipulag sem samþykktur var af hreppsnæfnd (fyrirum) Laxárdalshrepps, þann 10. janúar 1989 og afgreitt af skipulagsstjóra þann 1. ágúst 1990.

Lóðin er 15.600 fm að stærð og er tekin úr jörðinni, Ljárskógar L137576.


Ekkert mannvirki er á lóðinni.

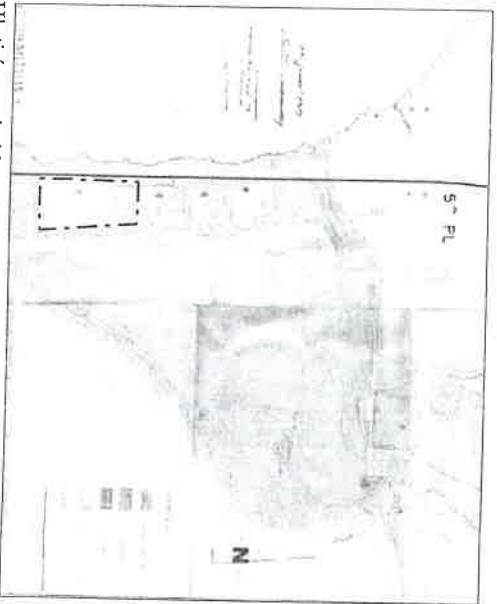

Hluti úr samþykktu deiliskipulagi í fristundabyggðar í land Ljárskóga í Dalabyggð.

Hvammfjörður

F. h. Dalabyggðar

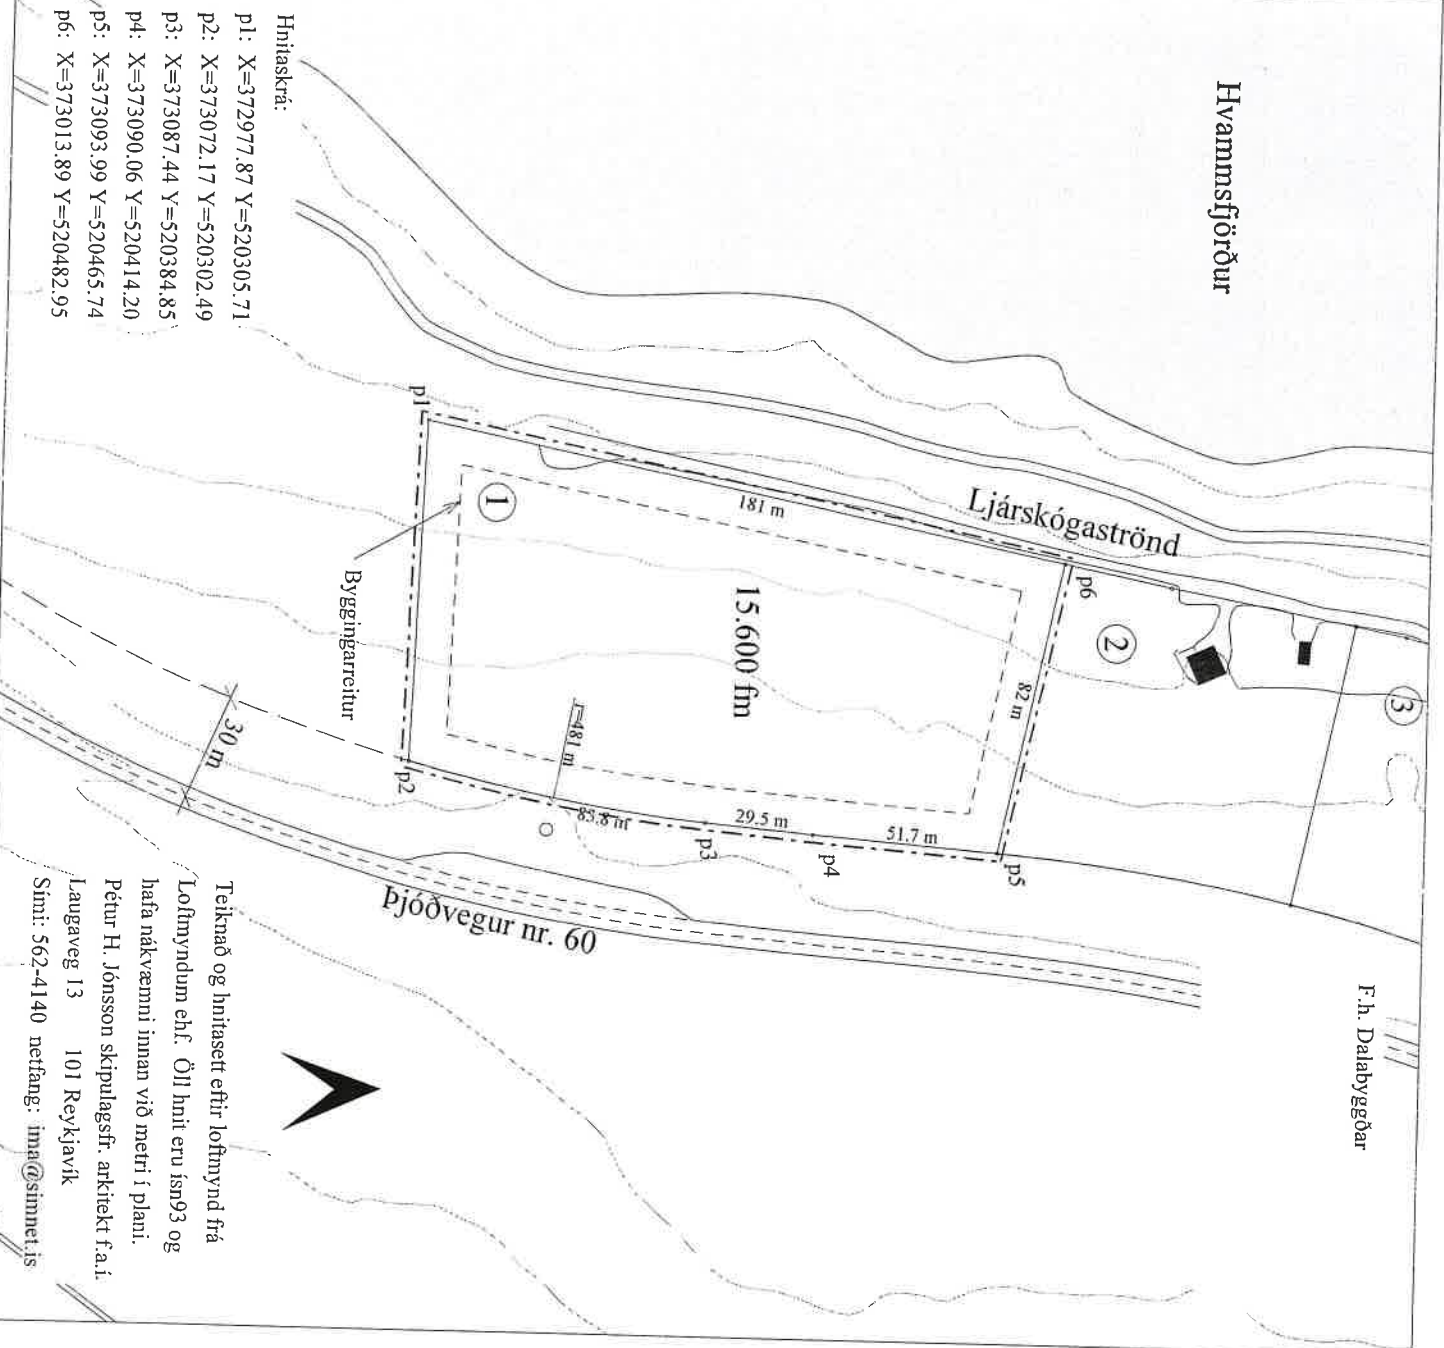

Hnitaskrá:

- p1: X=372977.87 Y=520305.71
- p2: X=373072.17 Y=520302.49
- p3: X=373087.44 Y=520384.85
- p4: X=373090.06 Y=520414.20
- p5: X=373093.99 Y=520465.74
- p6: X=373013.89 Y=520482.95



Teiknað og hnitasett eftir lofmynd frá Lofmyndum ehf. Öll hnit eru ísm93 og hafa nákvæmni innan við metri í plani. Pétur H. Jónsson skipulagsfr. arkitekt f.a.l. Laugaveg 13 101 Reykjavík Sími: 562-4140 netfang: ima@sinnet.is