
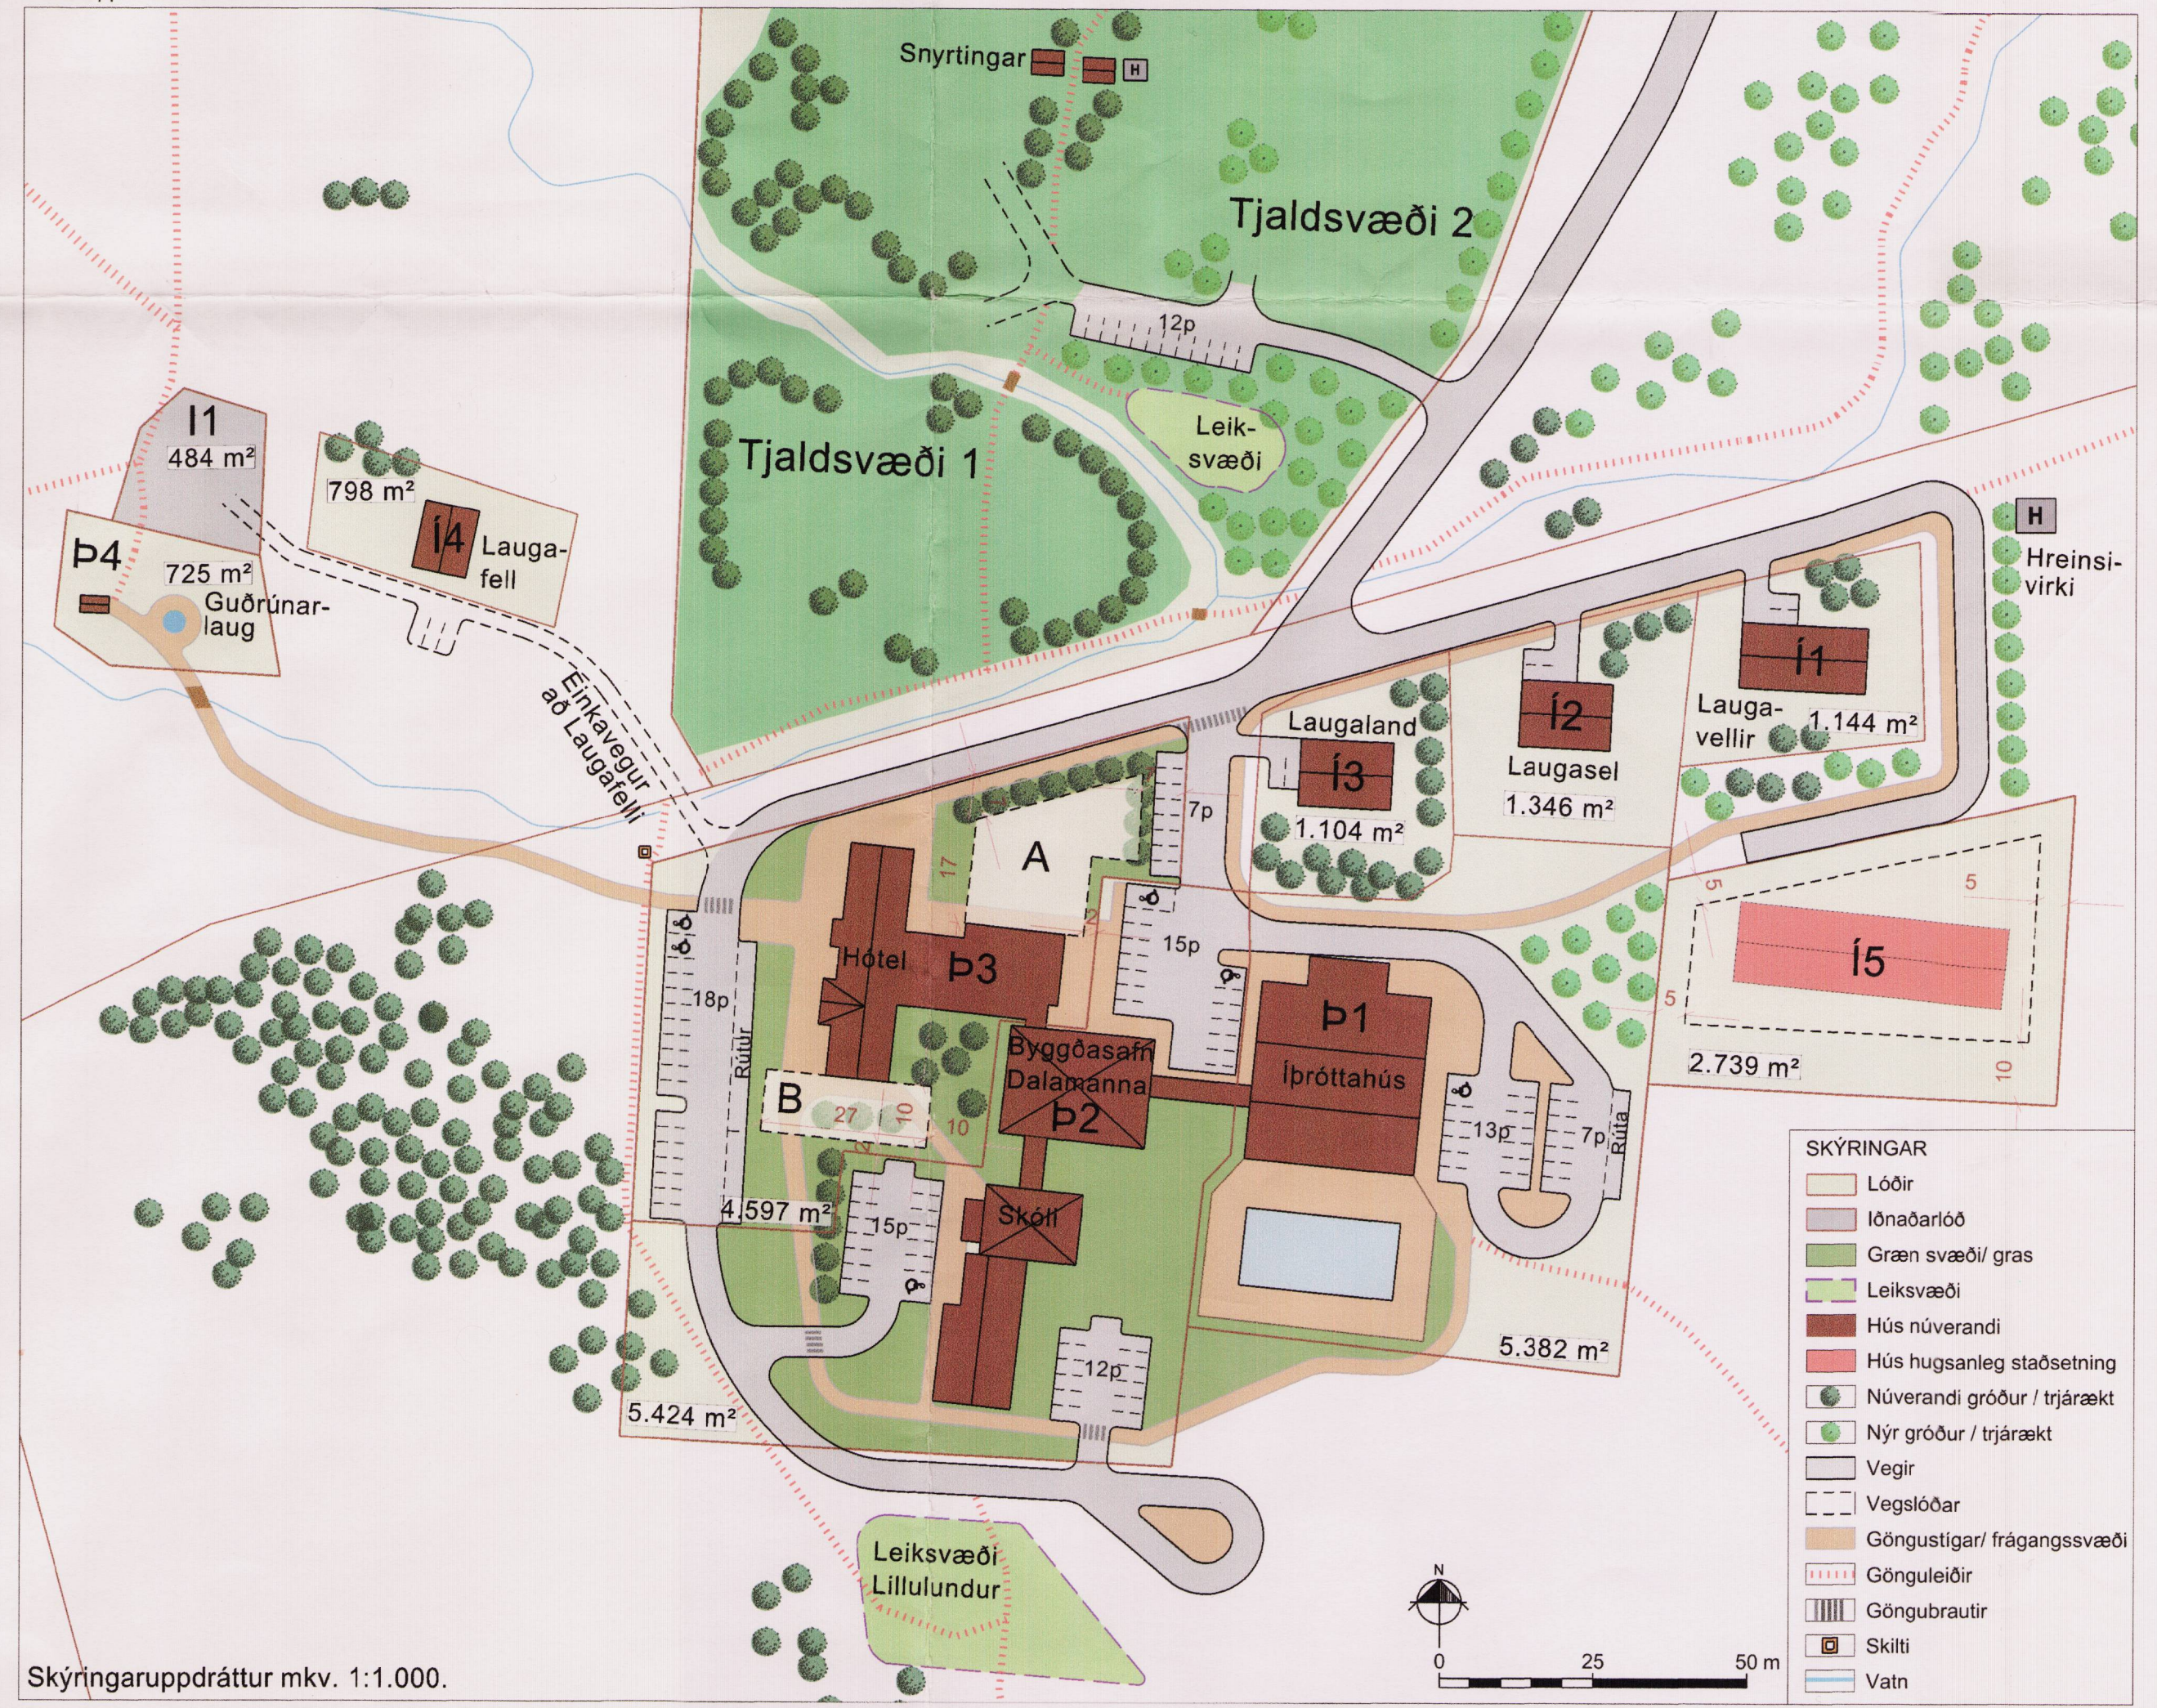


# LAUGAR Í SÆLINGSDAL, Dalabyggð Deiliskipulag

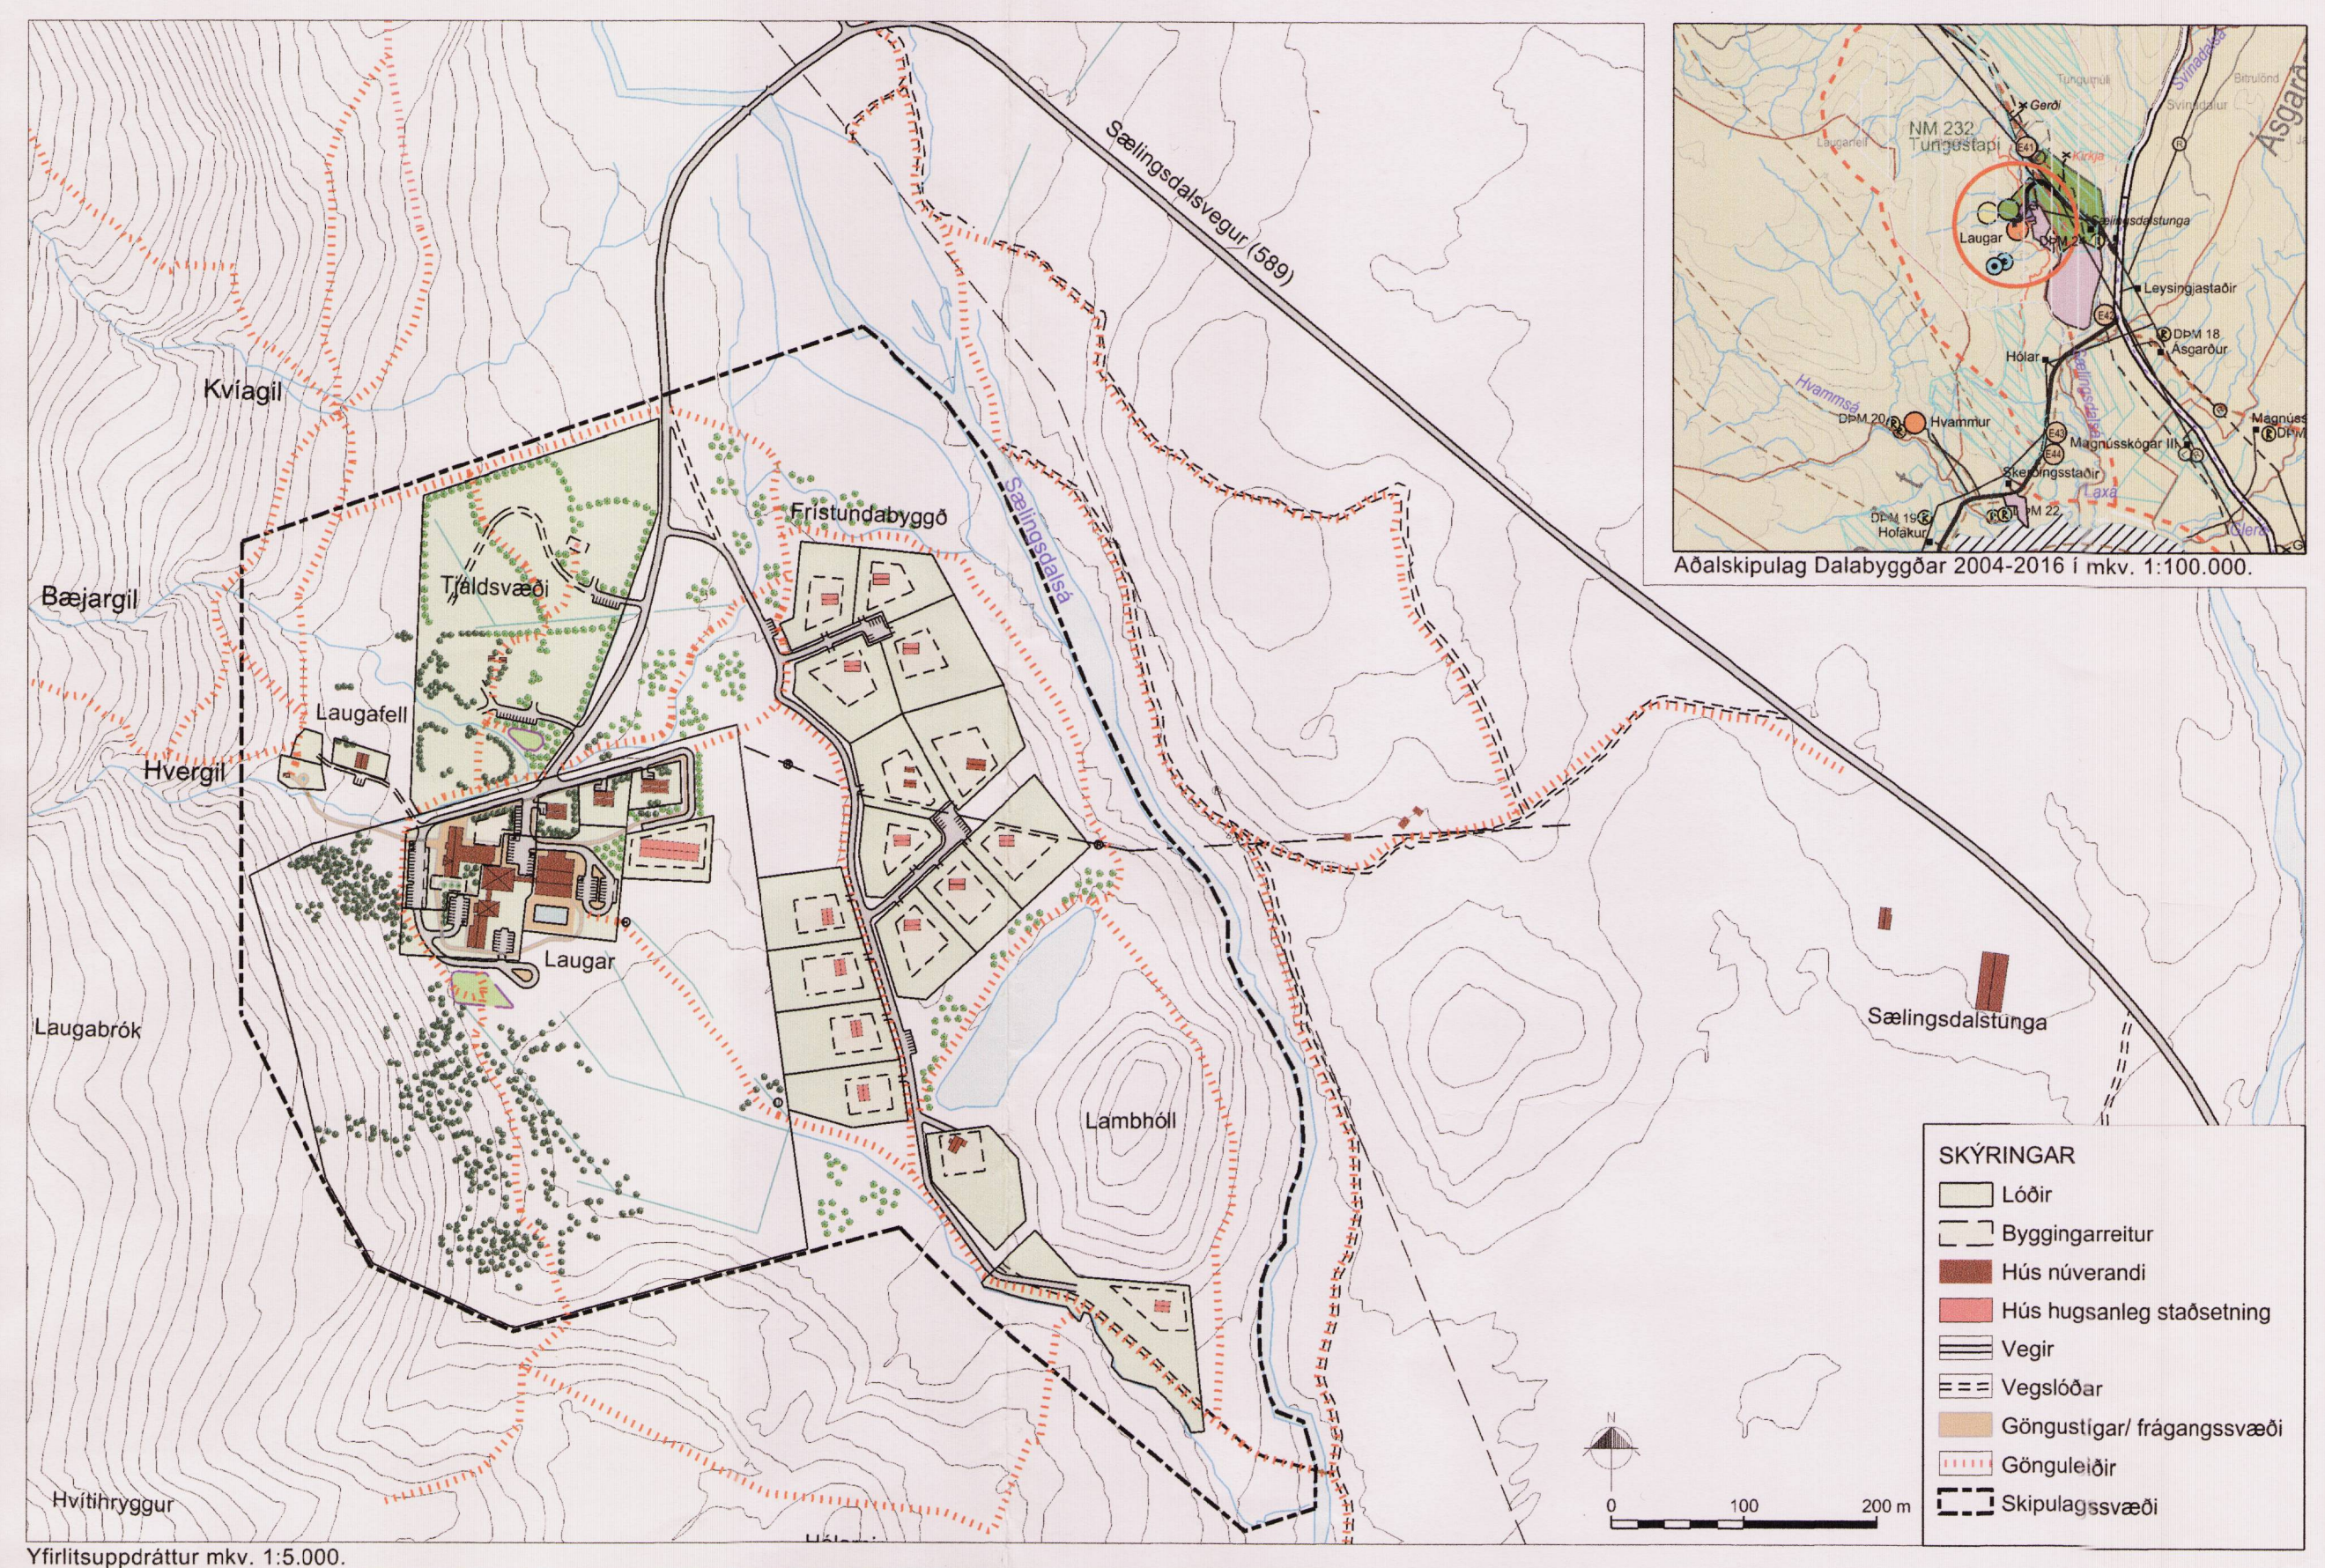

Deiliskipulagstíllagan var kynnt Deiliskipulagstíllagan var kynnt frá 4/5 '16 með athugasemdafrestri til 10/6 '16 Deiliskipulag þetta sem auglýst hefur verið skv. 41. gr. skipulagslaga nr. 123/2010, með síðan breytingum, var kynnt af sveitarstjórn Dalabyggðar þann 2/16 2016

F.h. sveitarstjórn Dalabyggðar

Deiliskipulagstíllagan góðafst gildi með auglýsingu í B-deild Stjórnartíðinda

**SKIPULAGSGÖGN**  
Deiliskipulagsuppráttur í mkv. 1: 2.000.  
Yfirlitssuppráttur í mkv. 1:5.000.  
Skýringaruppráttur í mkv. 1: 1.000.  
Greinagerð og umhverfisskýrsla.

**KORTAGRUNNAR**  
IS50v frá Landmælingum Íslands.  
Löfmynd frá Lofmyndum ehf.  
Hnit eru í ISN93.

**LAUGAR Í SÆLINGSDAL**  
Deiliskipulag

**STEINSHOLT**  
Suðurlandsvegji 1-3  
850 Hella, S. 487 7800  
www.steinsholt.is

Verk: 3811 DF141  
Mkv: 1.2.000 / 1.1.000 / 1.5.000  
Bláðstærð: A1

Dags: 18.04.2016  
Breytt: 08.07.2016

Sambýkt: *[Signature]*