



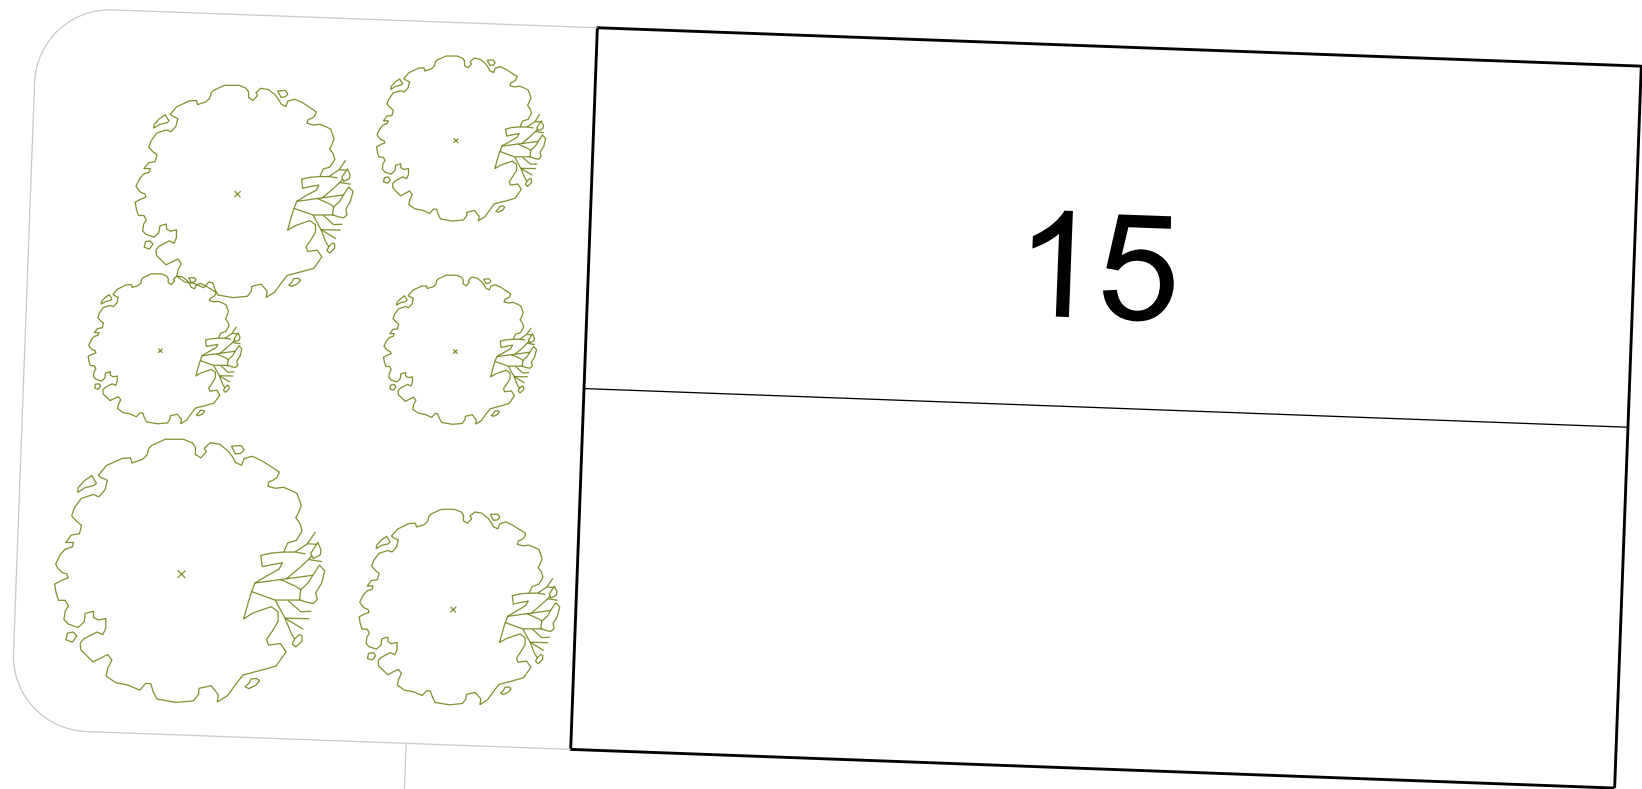

Öryggissvæði:
Meðferð opins elds


6m öryggissvæði

Útloftun geyma.
Hæð loftunarröra 3,5m

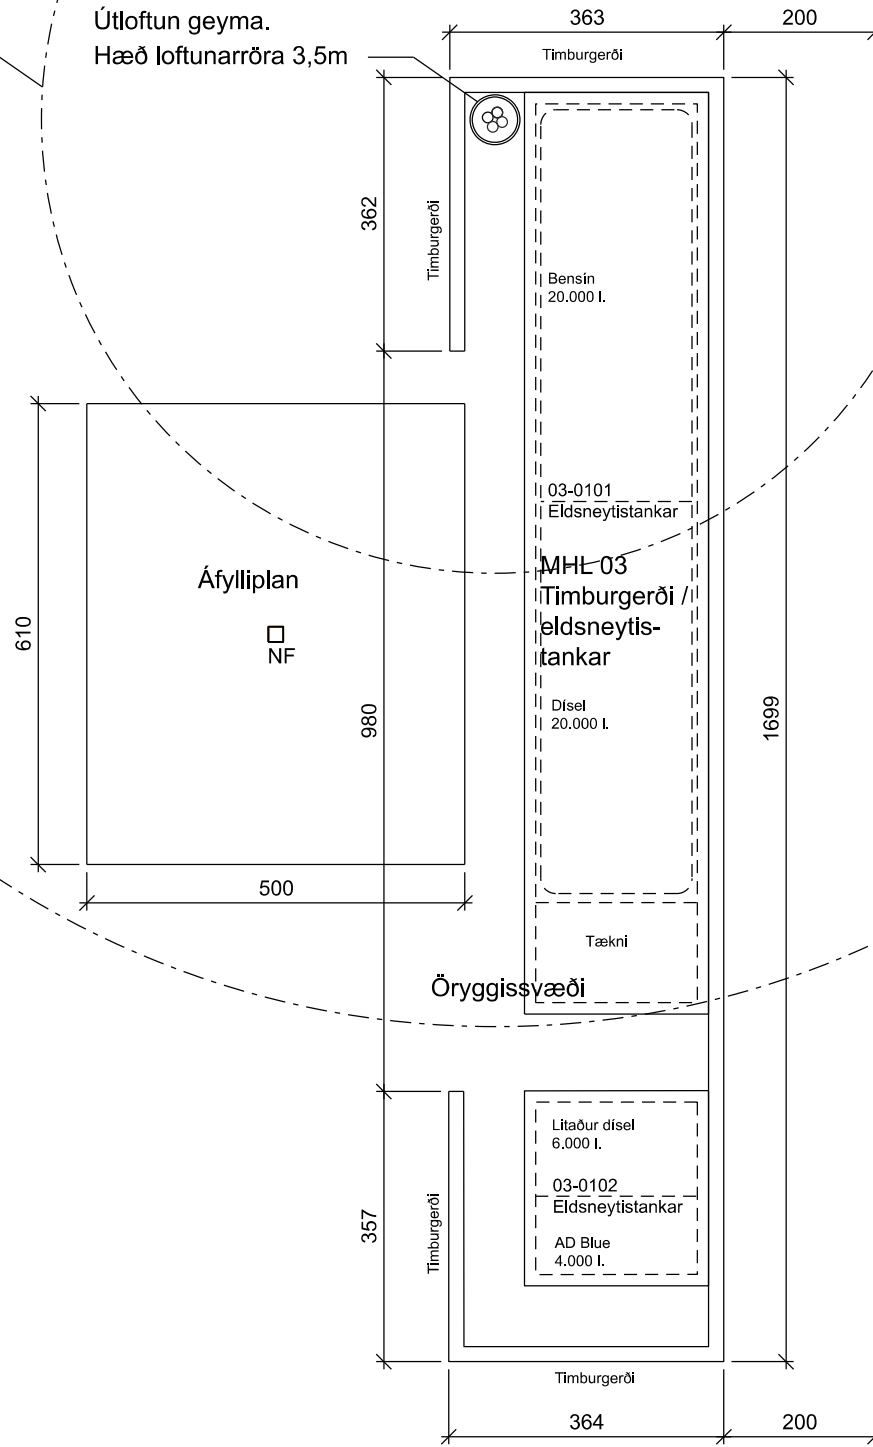

Öryggissvæði:
Meðferð opins elds

6m öryggissvæði

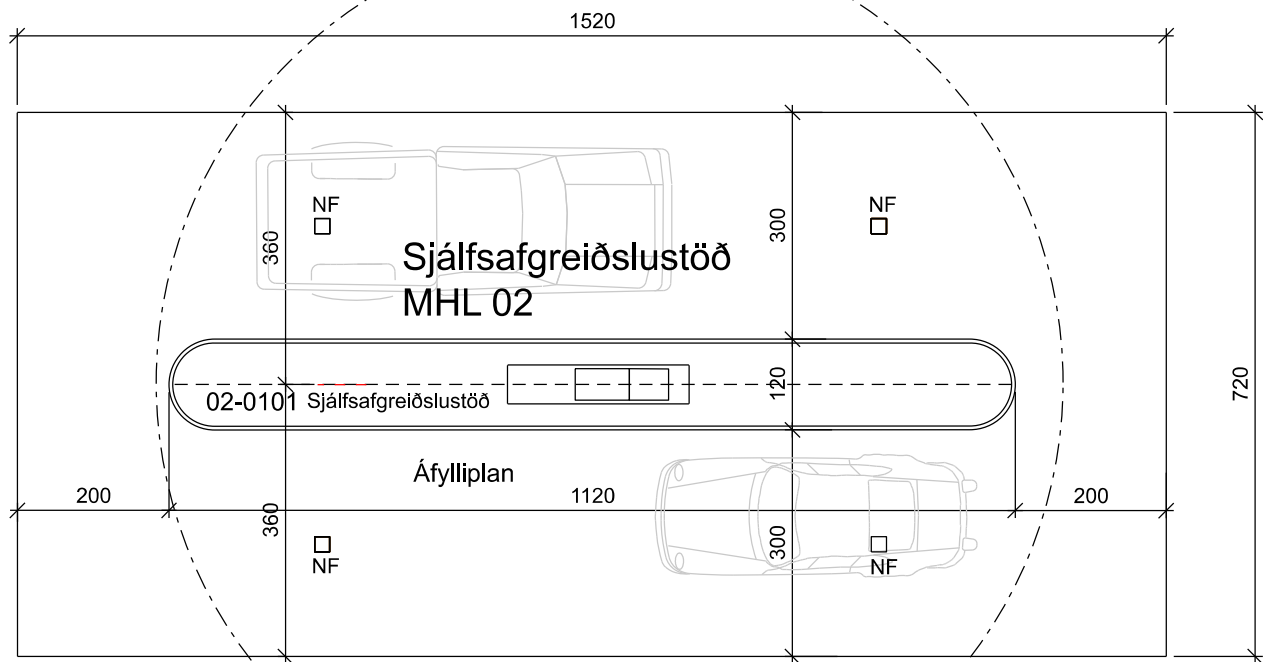

Lóðarmörk

Lóðarmörk

ASK ARKITEKTAR EHF
GEIRSGÖTU 9 101 REYKJAVÍK
SÍMI 515 0300
www.ask.is



Gunnar Örn Sigurðsson

kt: 130666-3379
gunnar@ask.is

VERKEFNI

VESTURBRAUT 15 BÚÐARDAL

TEGUND TEIKNINGAR
ADALTEIKNING
HEITI TEIKNINGAR
Afstöðumynd

MRV. I A3
1:500
HANNAÐ
GÖS
TEIKNAD
LGS
YFIRF.
GÖS
DAGS.
01.06.2021
ÚTGÁFA

VERK NR.
2108

AUDKENNI - NÚMER TEIKNINGAR
10-01

© ÖLL AFNOT OG AFRTITUN TEIKNINGAR ER HÁÐ SAMÞYKKJASK ARKITEKTA. EKKI SKAL MÆLA UPP AF TEIKNINGU.