




Útlit suðsuðvestur

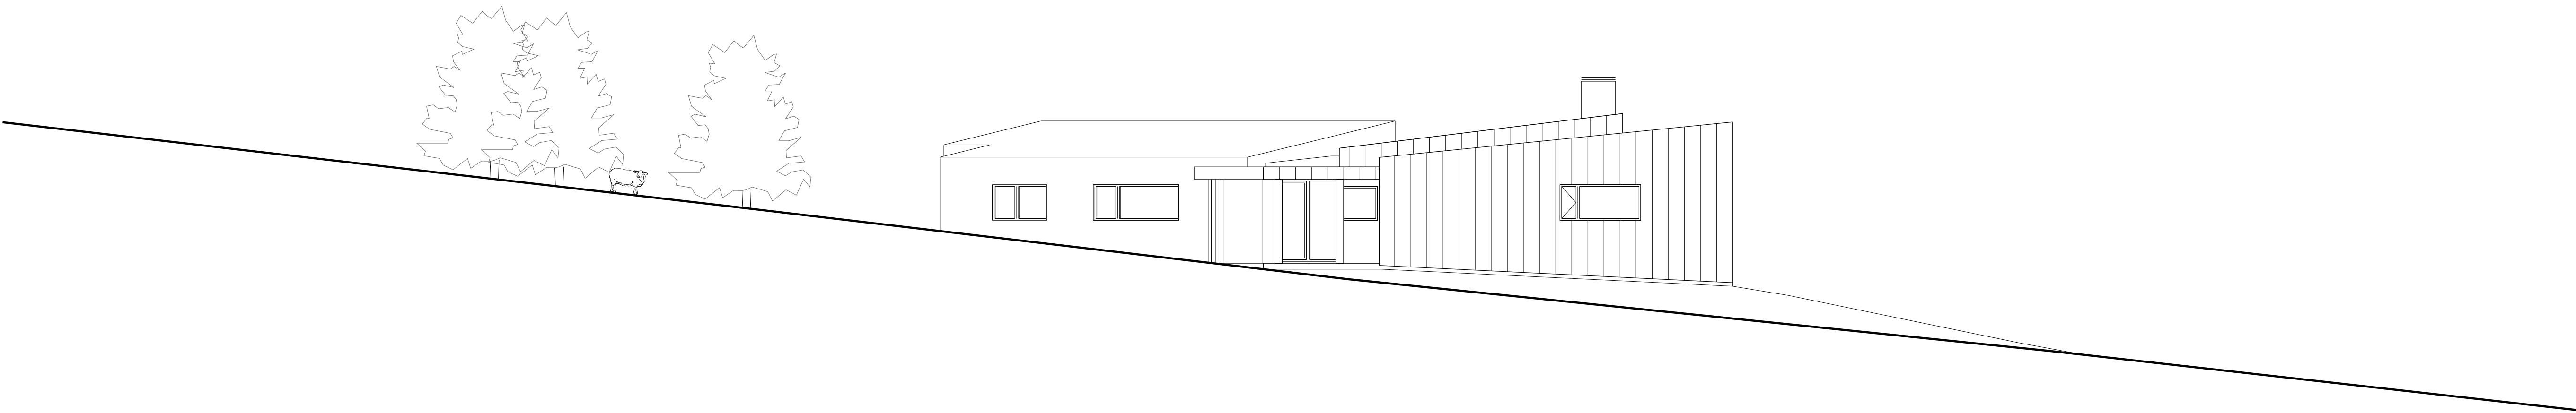

Útlit vestnorðvestur

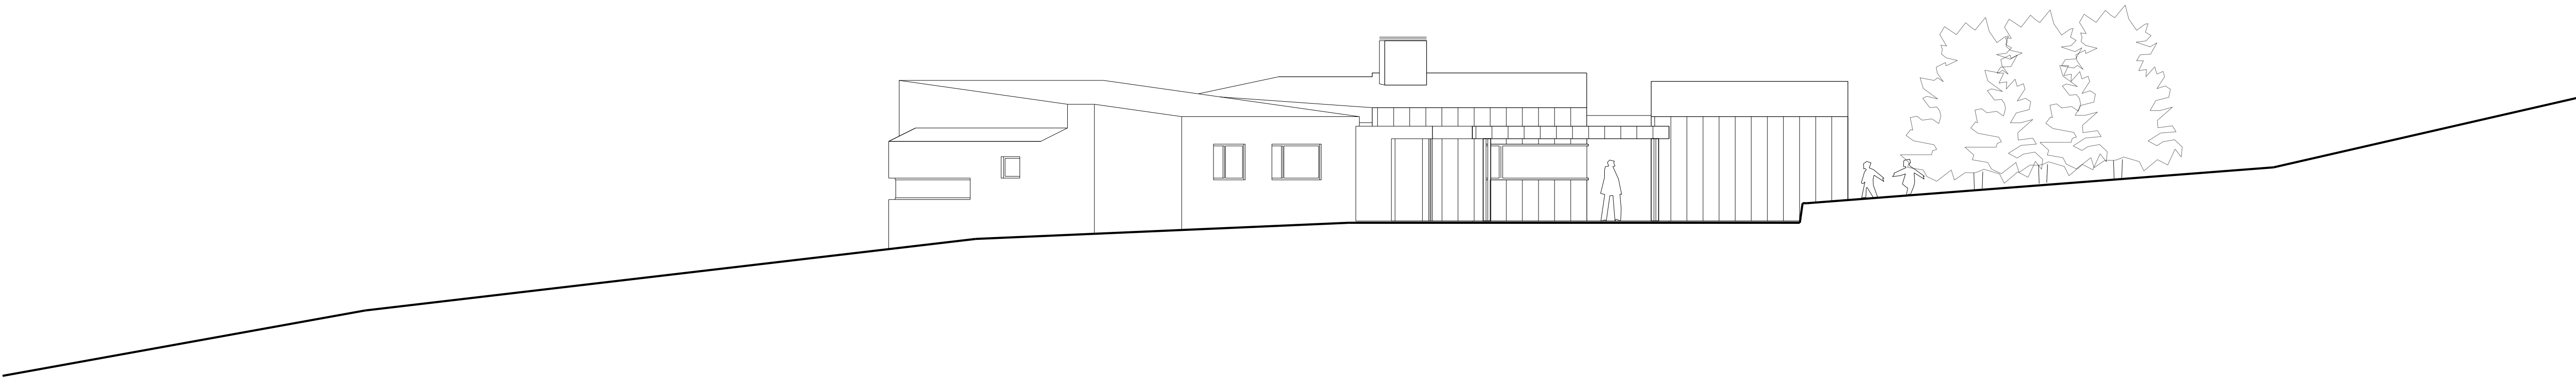

Útlit norðnorðaustur

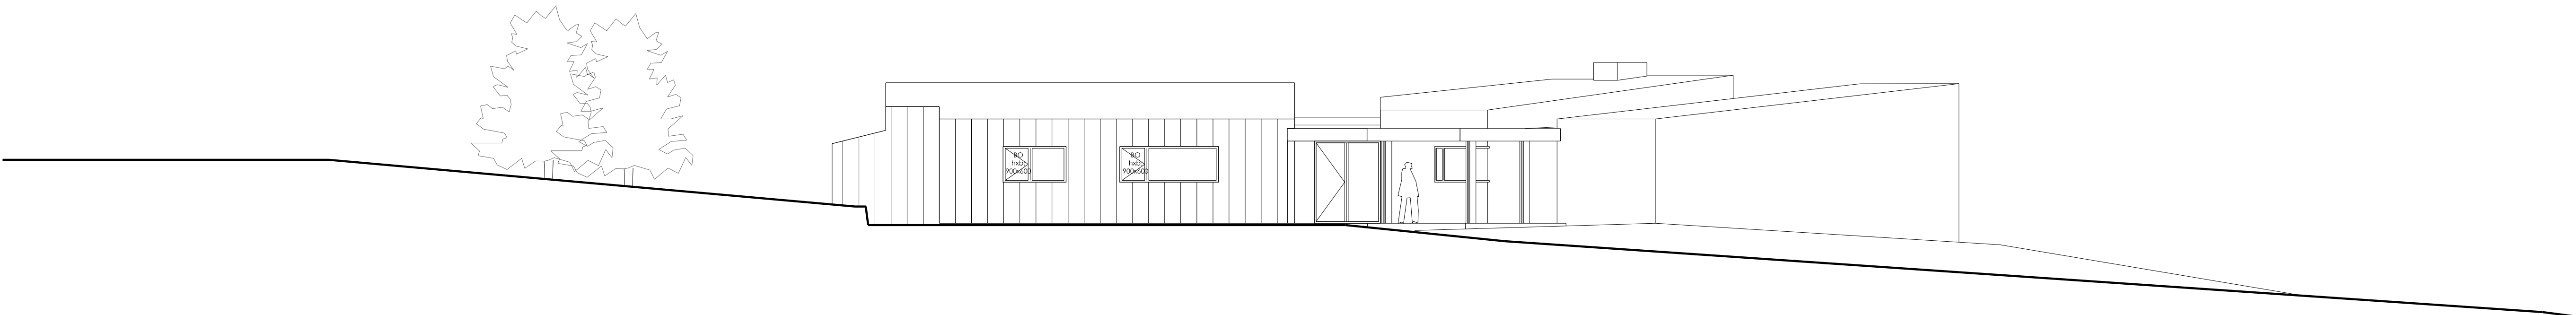

Útlit norðvestur

Breytingar:
útgáfa skýring dags

Amnarbæli

verk 19-004 Amnarbæli, Dalabyggð
teikningarhelti Útlit, íbúðarhús, mhl. 03
tegund teikningar Aðaluppdráttur 4/7
mælikvarði 1:100 prentað á A1
dags 3. mars 2021

arkitektar:
andrum
ANDRÚM ARKITEKTAR EHF.
HYPERGATA 54
Haraldur Örn Jónsson
Hjörtur Hannesson
Krisján Garðarsson
KT 4711070180
101 REYKJAVÍK
111254 3899
261279 3049
270269 5679