ATH. í kortinu geta leynst villur. Ekki er tekin ábyrgð á þeim upplýsingum sem þar eru gefnar upp. Sónun á rafstrengum er í boði að kostnaðalausu.

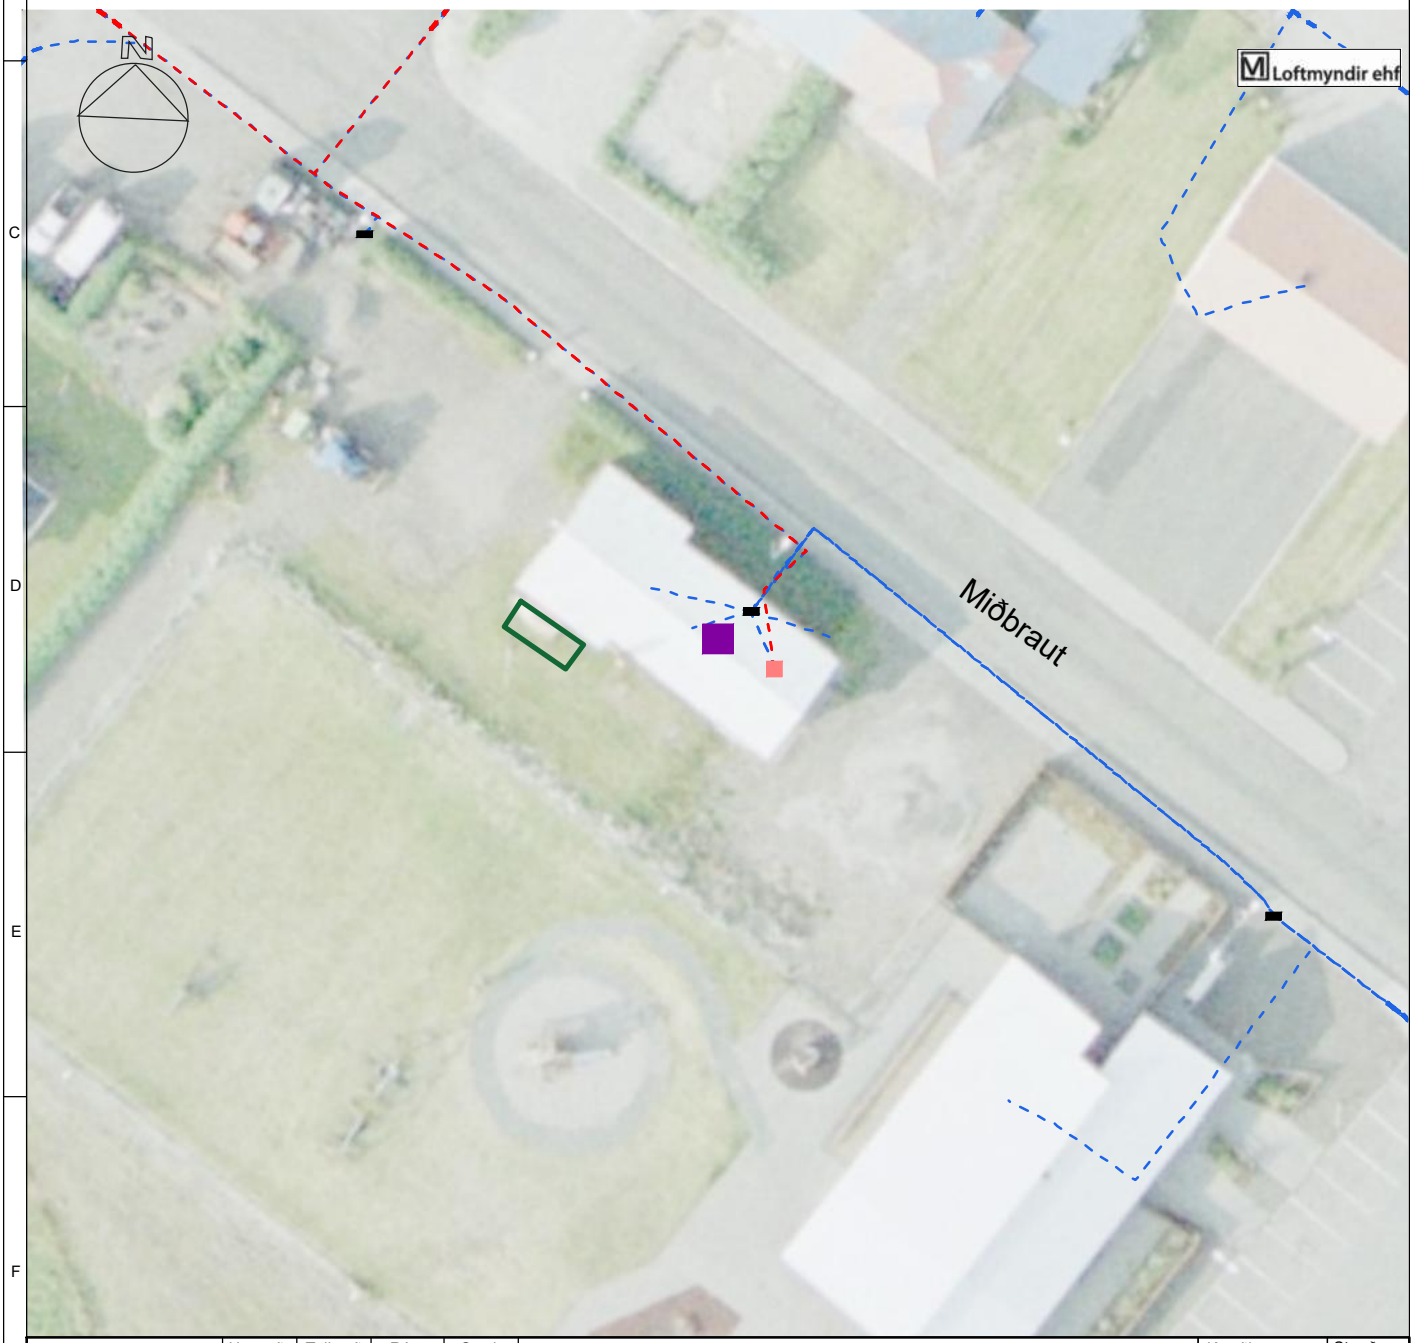

RARIK	Hannað arnarn	Teiknað stepau	Rýnt arnarn	Samþ. sigjoh	Búðardalur afstaða af eldsneytistanki Strenglagnir Útboðsteikning	Kvarði 1:500	Stærð A4
Teikningarnúmer 2022-0024-0001		Dagsetning 07.06.2022				Blað 1 - 1	Útgáfa -

2022_heimtaugar.dwg

0 10 20 Meters