


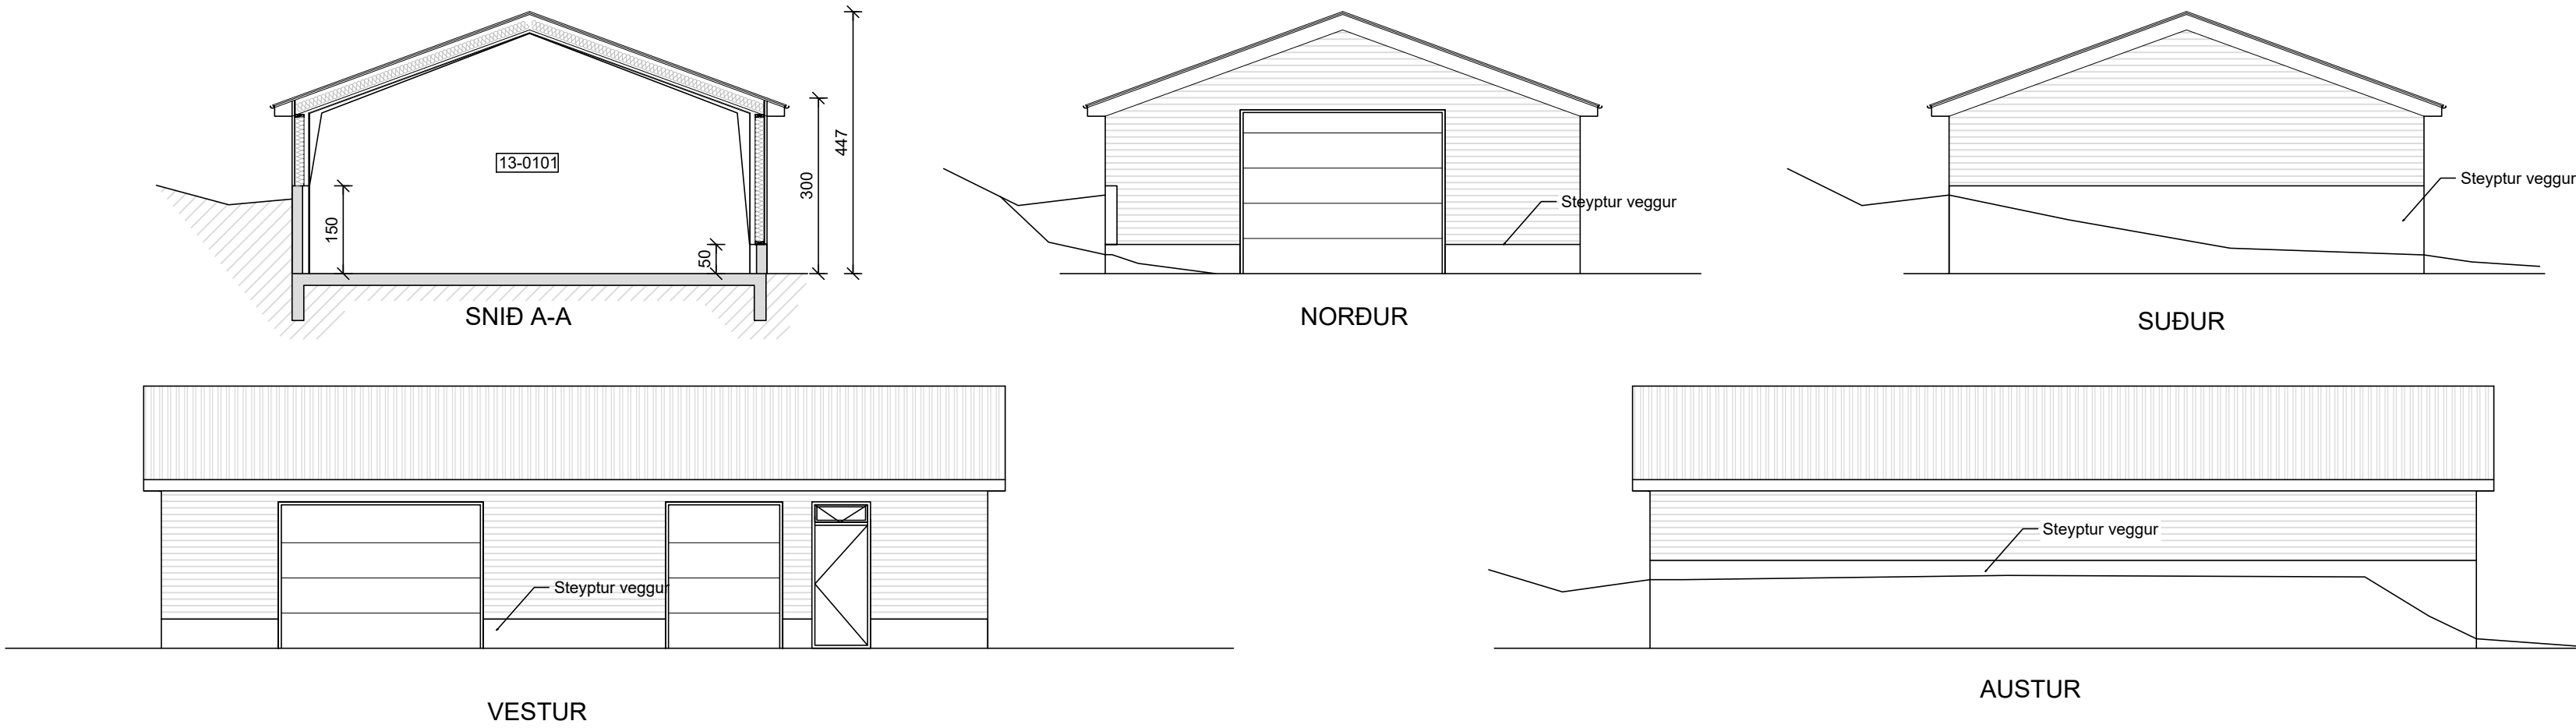

ÚTGÁFUFERILL			
NÚMER:	DAGS.	SKÝRINGAR:	UNNIÐ:
DAGS.		SAMRÆM.HÖNNUÐUR	

VERKFRÆÐISTOFA ÍVARS HAUSSONAR ehf.

SUÐURLANDSBRAUT 46
108 REYKJAVÍK
SÍMI: 695-4337
NETFANG: ivar@vha.is
kt: 540212-2790
HEIMASÍÐA: www.vha.is

HEITI VERKS:


LITLI LANGIDALUR
SKEMMA

HEITI
TEIKNINGAR:


AFSTÖÐUMYND

ÚTLIT OG SNIÐ

MKV: 1:100 1:1000	DAGS. JÚN.'22	VERK NR 22-027	
TEIKNAD. Í.H.	YFIRFARID Í.H.	SAMÞYKKT Í.H.	TEIKN.NÚMER 2
DAGS.undirskr. 22.06.'22	NAFN HÖNNUÐAR Ívar Hauksson kt: 110383-5339		
UNDIRSKR.HÖNNUÐAR			ÚTGÁFA A

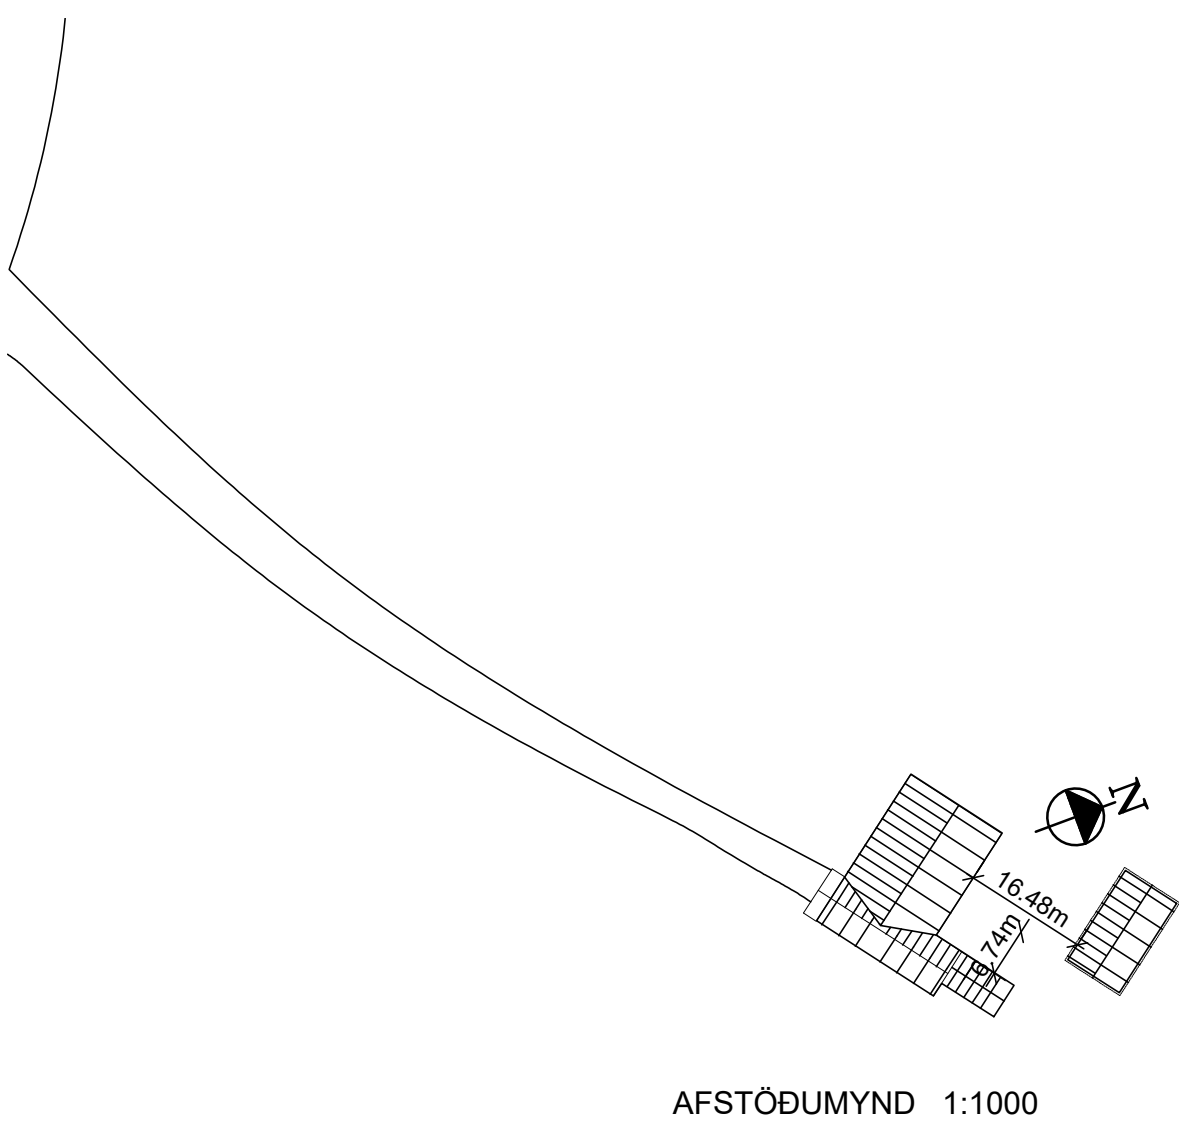

AFSTÖÐUMYND 1:1000

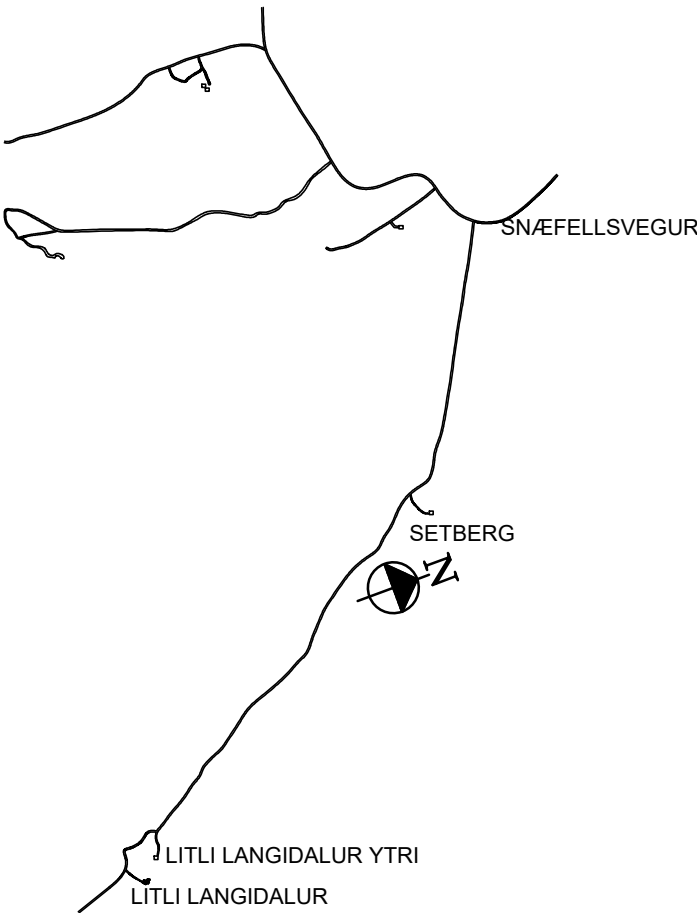

YFIRLITSMYND, EKKI Í KVARÐA