
 
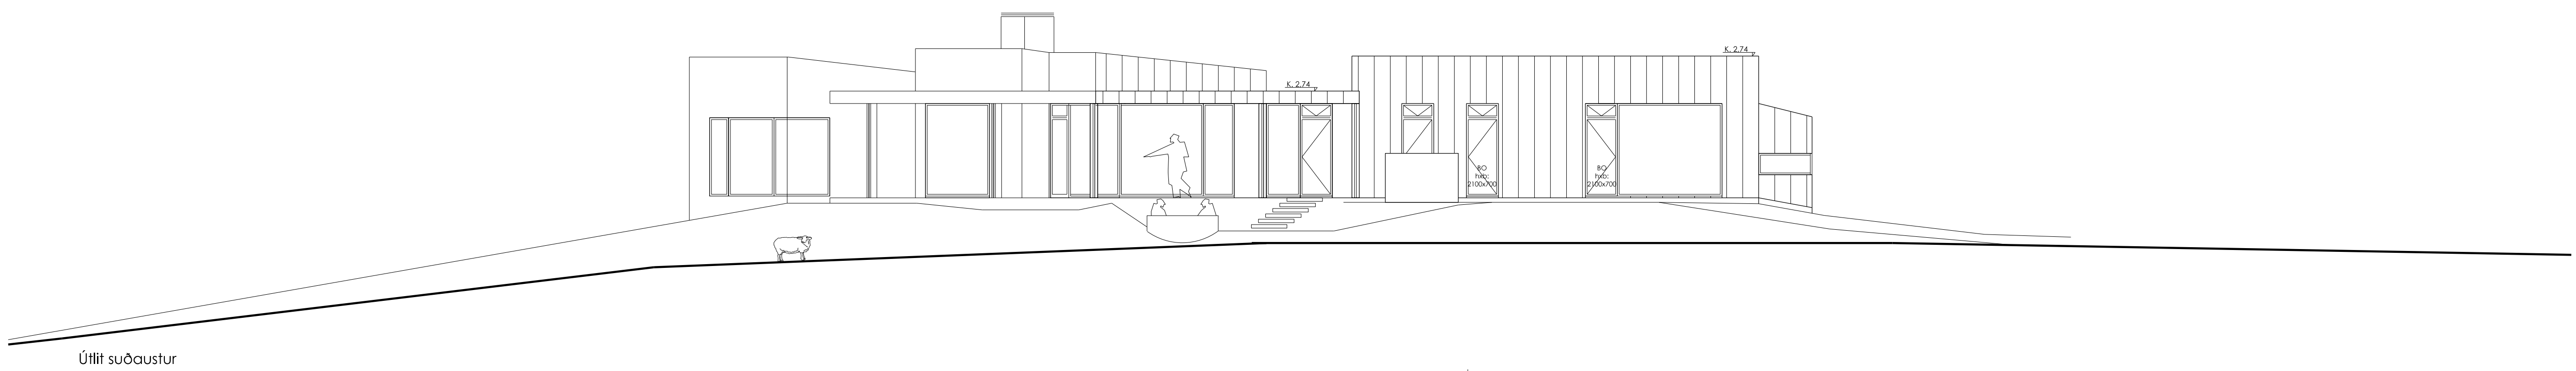
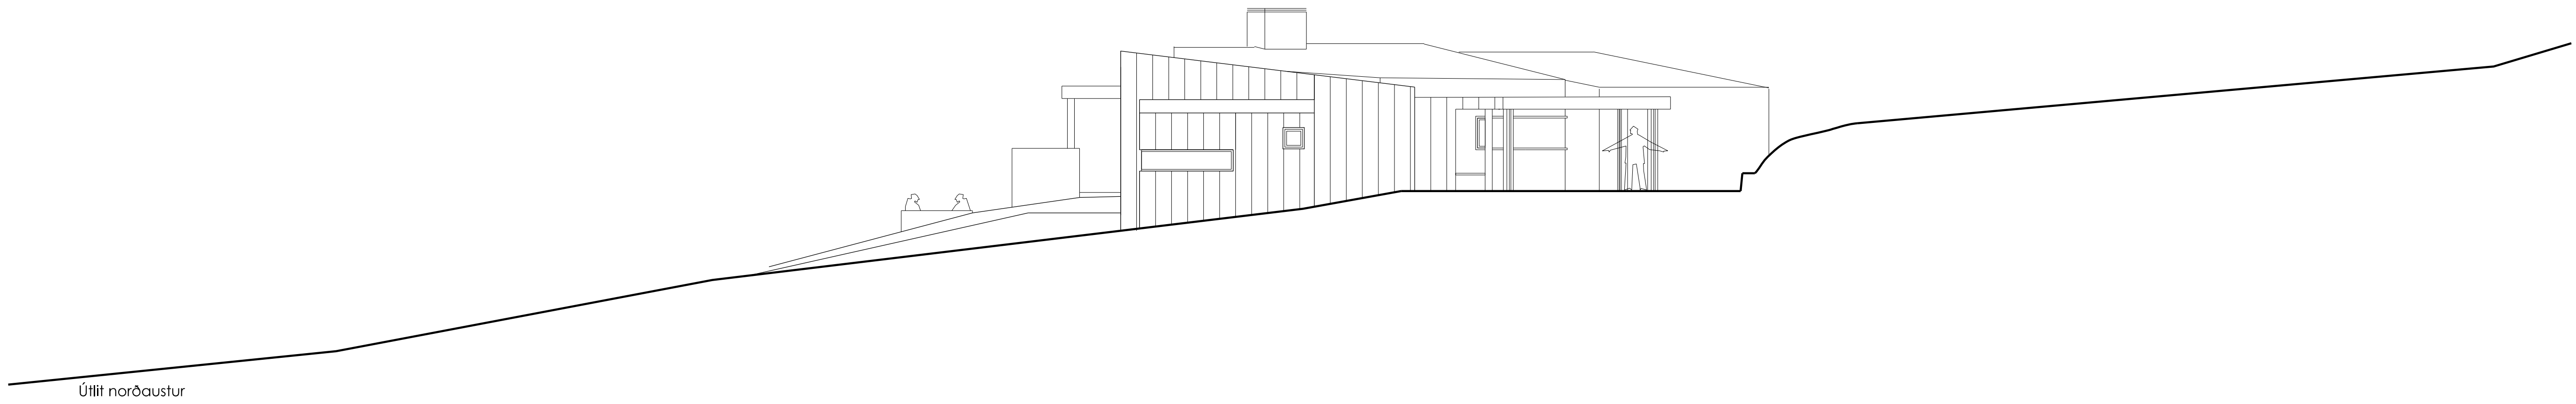
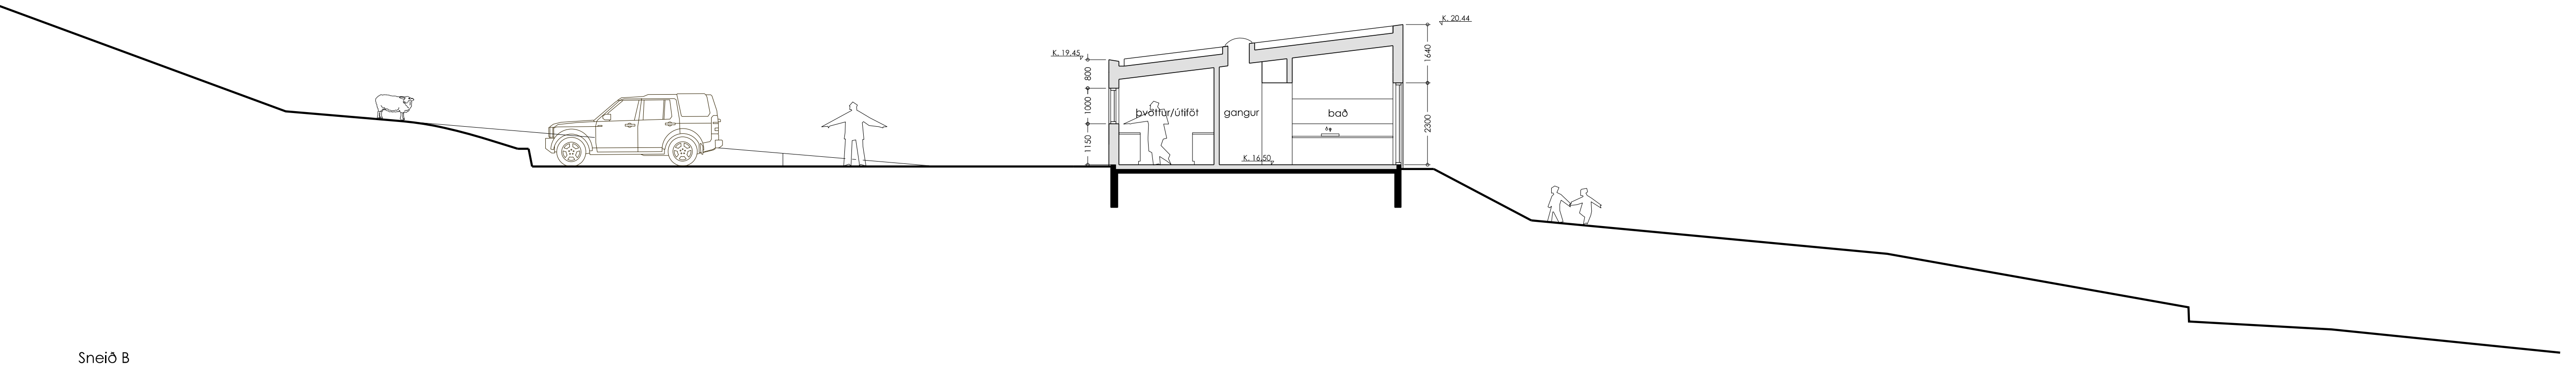


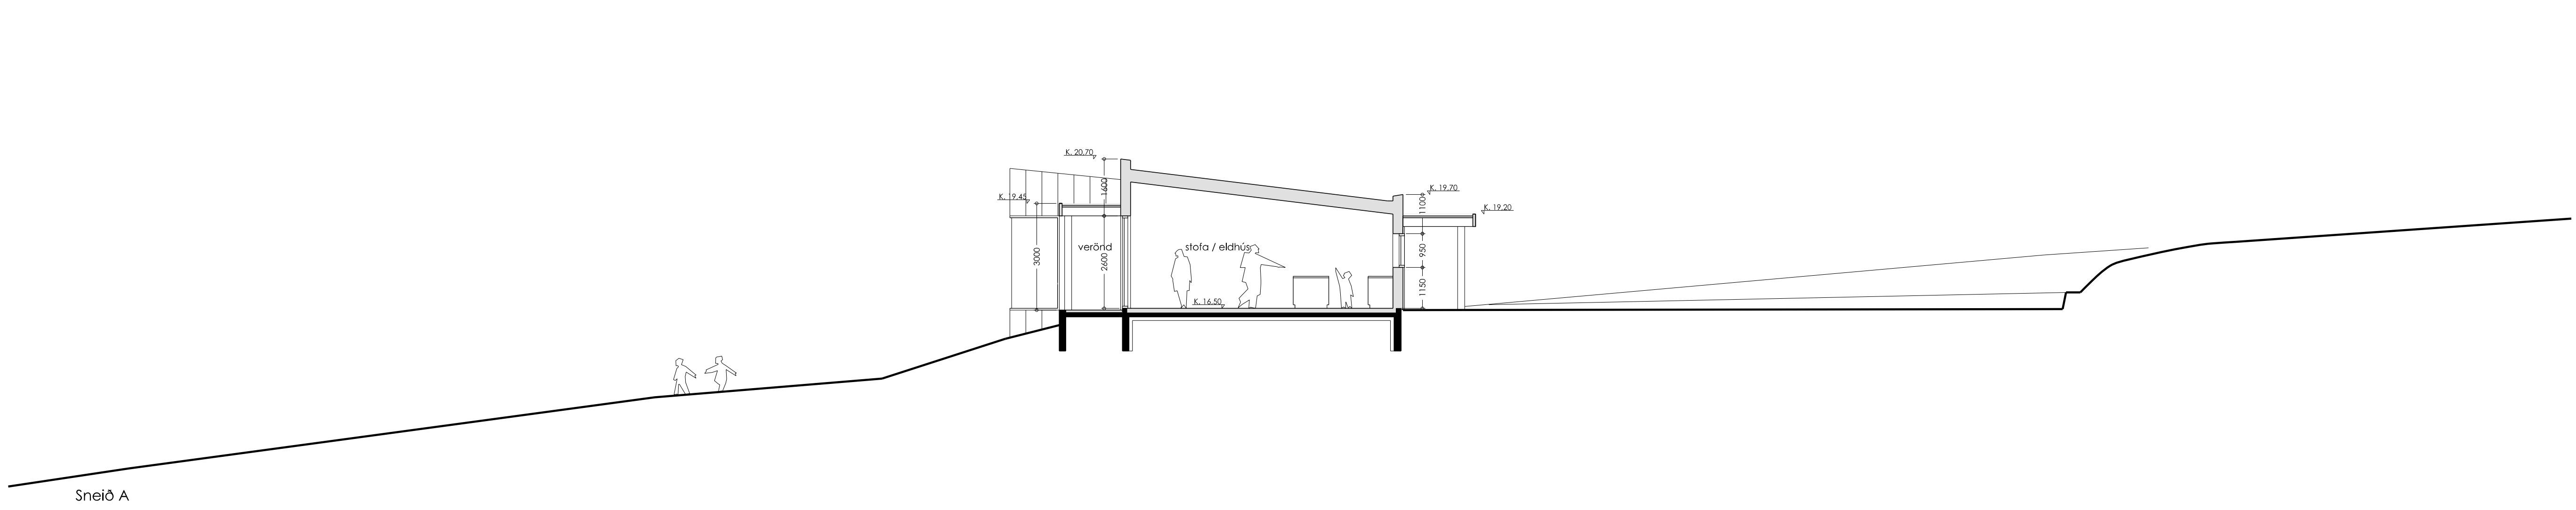

Breytingar:
útgáfa skýring dags

Arnarbæli

verk 19-004 Arnarbæli, Dalabyggð
teikningarheiti Sneiðar og útlit, íbúðarhús, mhl. 03
tegund teikningar Aðaluppdráttur 3/7
mælikvarði 1:100 prentað á A1
dags 3. mars 2021

arkitektar:
andrum
ANDRÚM ARKITEKTAR EHF.
HYPERGATA 54
101 REYKJAVÍK
Haraldur Örn Jónsson 111254 3899
Hjörtur Hannesson 261279 3049
Krislján Garðarsson 270269 5679

númer teikningar
A AT-102
útgáfa
B0