
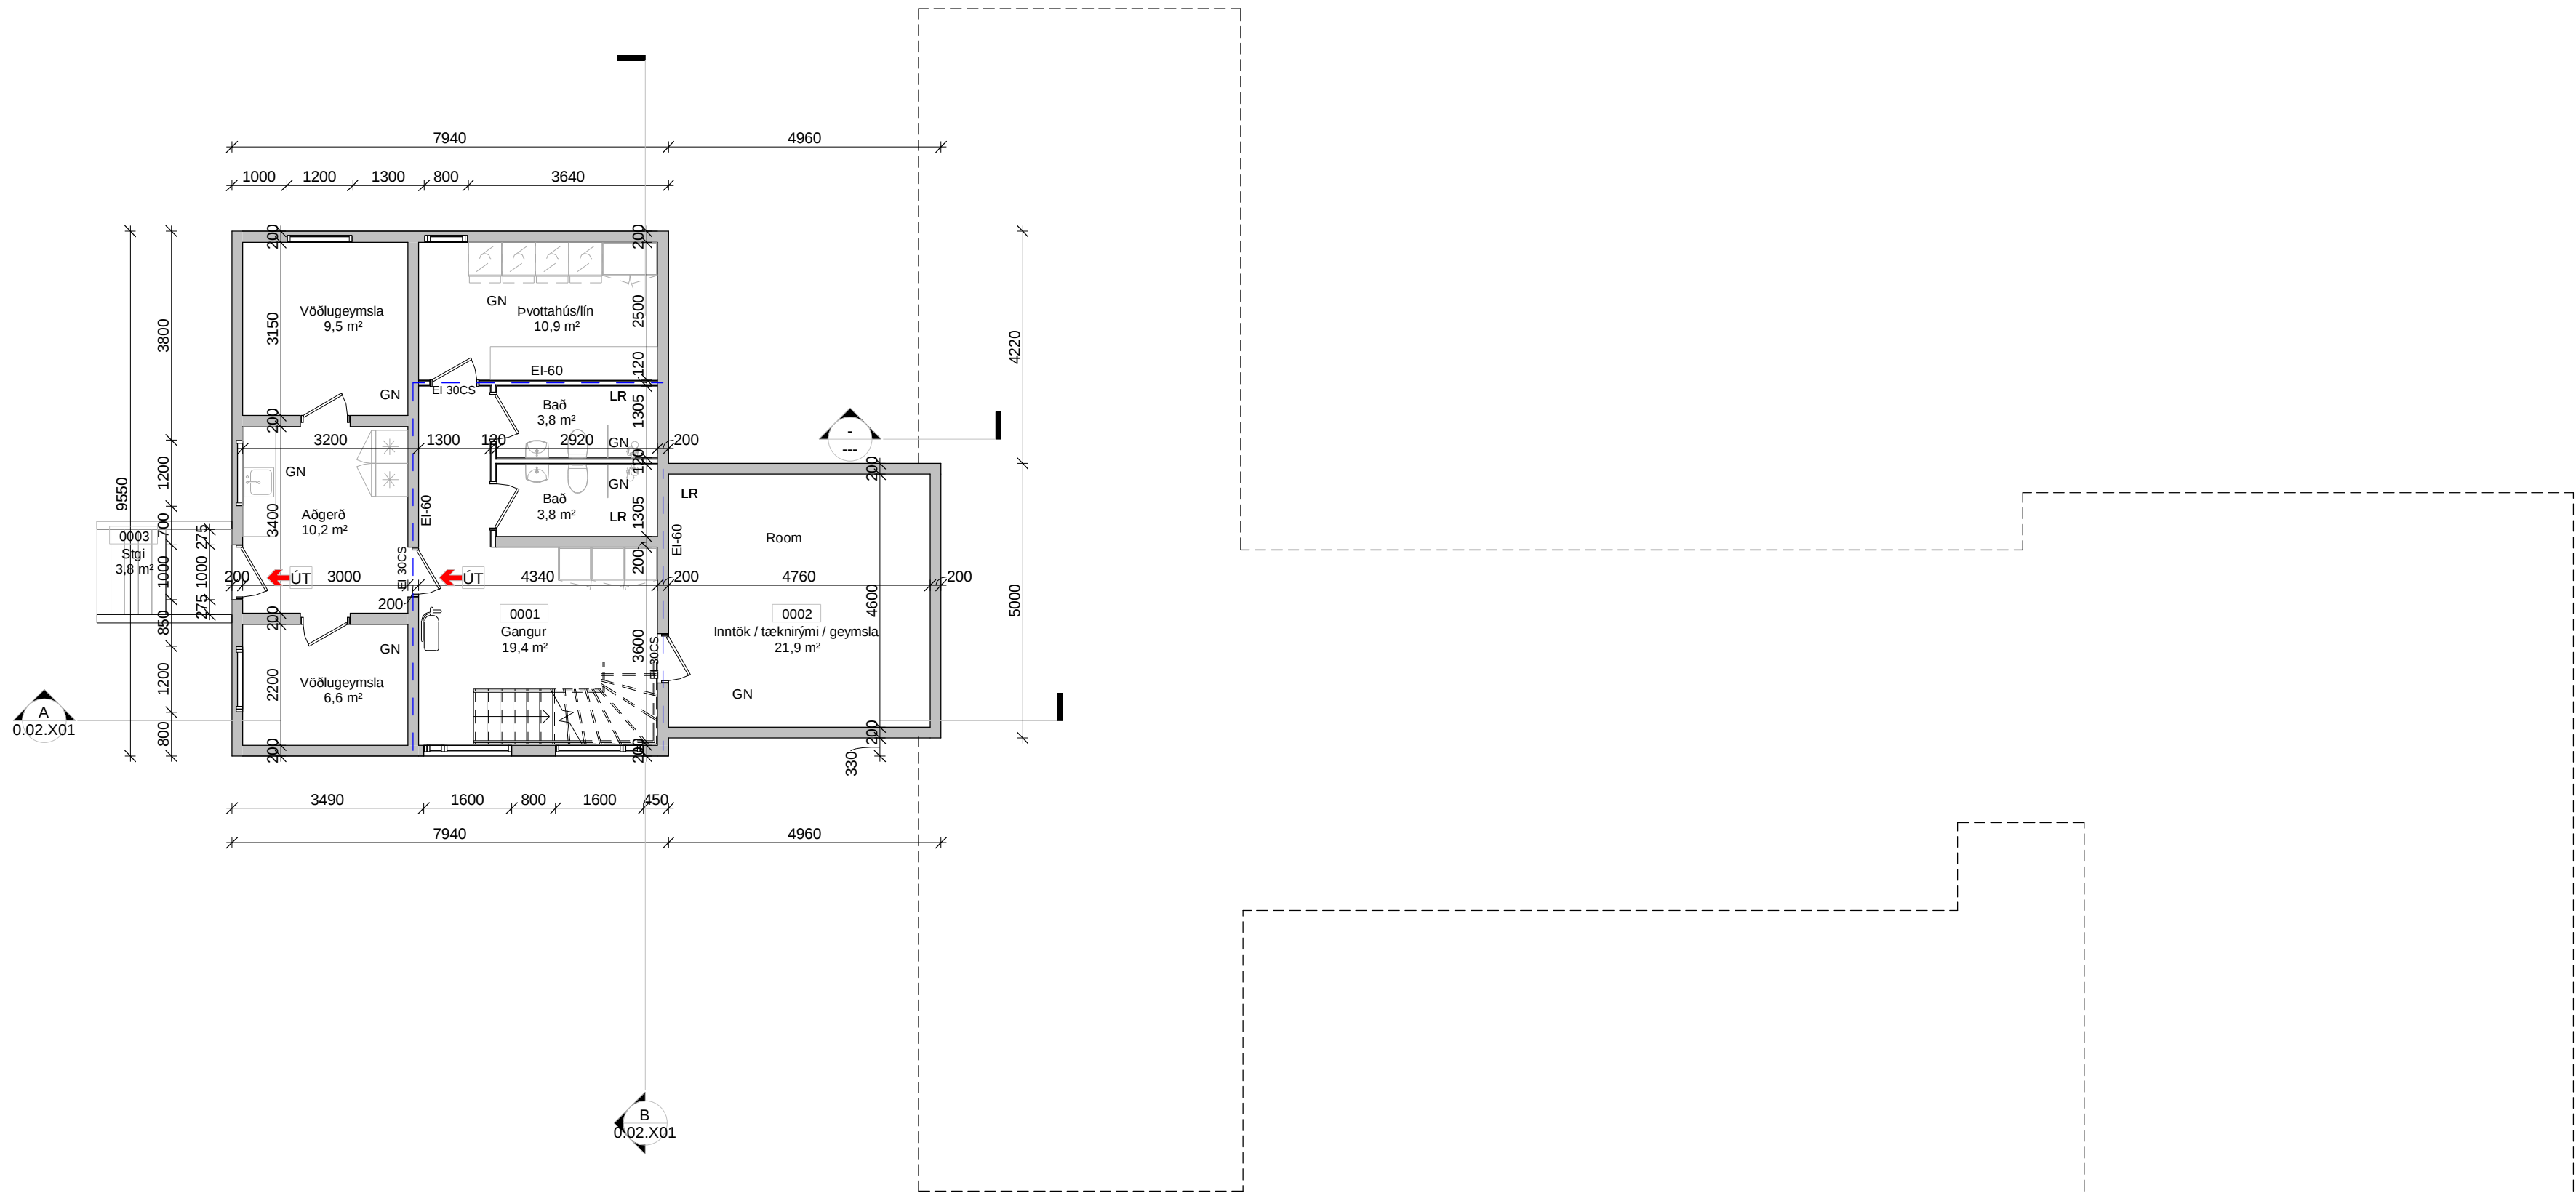


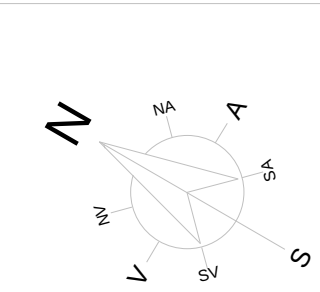

GRUNNMYND - KJALLARI
1 : 100

Skýringar

- El60 brunaskil
- Útmerki
- Brunaslanga
- GN Gólfniðurfall
- LR Loftræsting
- R Reykskynjari
- Slökkvitæki
- Stjórnstöð brunaviðvörðunarkerfis

A	22.09.21	Teikning úrgefin	hk
Útg.	Dags.	Skýring	Br.af:

Verkeitti: **Prándarkot Veðiðhús**

Laxárdal, Dalabyggð

Verkhliuti: **Grunnmynd kjallara**

Teikninganúmer: **0.01.K100**

Verknúmer: **20014**

Staðgreinir: **3811-3-00070000**

Landnúmer: **L137593**

Matshluti: **05**

Mælikvarði: **As indicated**

Aðalhönnuður / Hönnunartjóri: **hk**

Teiknað af: **hj**

Yfirfarið af: **hk**

Dagsetning: **22.09.21**

Útgáfa: **A**

Samþykkt:

ARKPING

aordic

HALLARMÚLI 4 - REYKJAVÍK 570 5700 - arkthing@arkthing.is - www.arkthing.is

SIGURDUR HALLGRÍMSSON, 170753-3139 ARKITEKT

BIRKIR ÁRNASON, 200787-3159 BYGG.FR.

HALLUR KRISTMUNDSSON, 220573-3899 BYGG.FR.

HELGI MAR HALLGRÍMSSON, 210279-3429 ARKITEKT

HÖNNUNUR ÁSKULUR SÉR ALIAN RÆTT A TEIKNINGUM - FÖLJUFÖLUN ER HÁÐ SKRIFLEGGU SAMÞYKKT

Blaðstærð: A1