


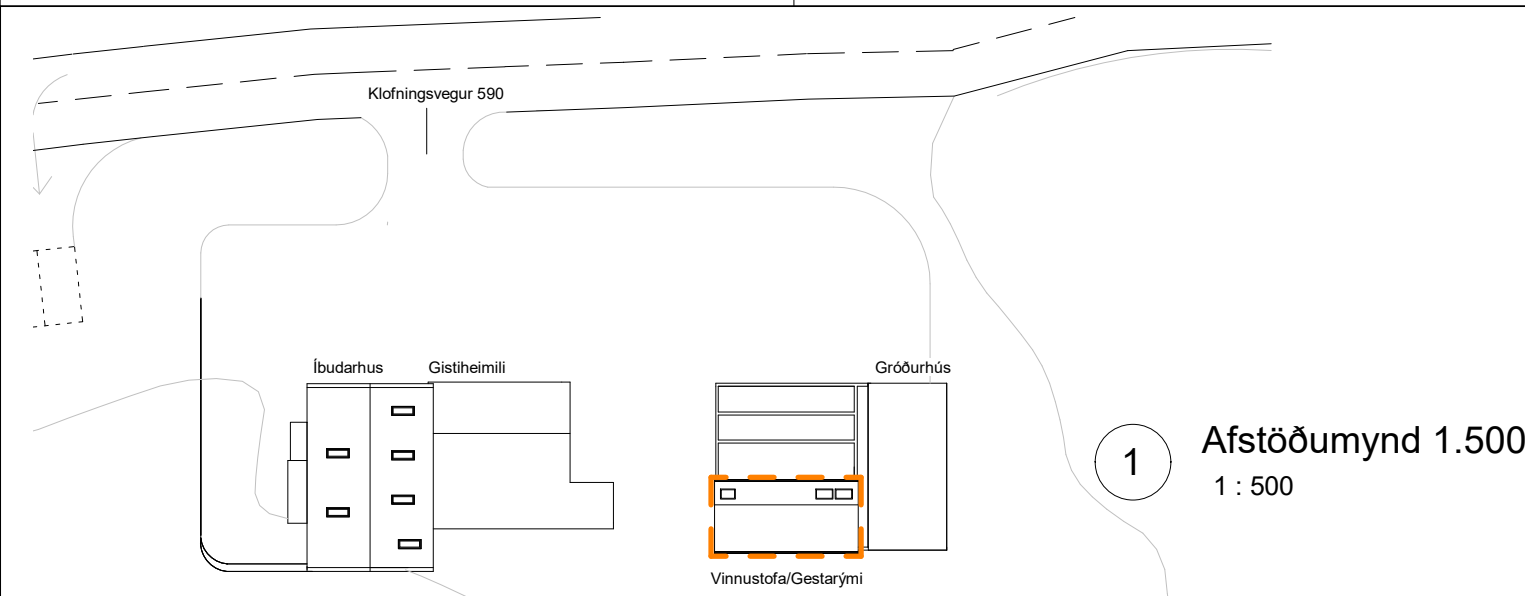

Reikna

Reikningi lokið

Prenta

Prentun lokið

Landnúmer: 229159

Matshlutanúmer: 03

Skrásetjari: Sigrún Sumarliðadóttir

Kennitala: 100680-4599

Dags.: 04.01.22

Staðgreinir: 3811-9-00045000

Brúttóflötur: 60.4 m²

Brúttó rúmmál: 202.8 m³

Birt flatarmál: 60.4 m²

Skiptarúmmál: 167.690 m³

Útgáfa: 4.01b

© 1998 Fasteignamat ríkisins, Borgartúni 21, 105 Reykjavík.

Skráningartafla: Nýpur Dalabyggð - Vinnustofa/Gestarými					Skrásetjari: Sigrún Sumarliðadóttir													
Landnúmer: 229159					Kennitala: 100680-4599													
Matshlutanúmer: 03					Dags.: 04.01.22													
Uppskipting og lýsing					Stærðir													
D0	D1	D2	D3	D4	D5	D5M	D6	D7	D8	D9	D10a	D10b	D11	D12	D16	Reiknitala		D17
Lokun	Rými	Nótkun	Höfuð-	Eignar-	Botnflötur	Milliflötur	Stigar	Op	Brúttóflötur	Brúttóflötur	Salarhæð	Salarhæð	Brúttó	Nettóflötur	Birt flatarmál	skiptarúmmáls		Skipta-
	hæð-röð	texti	flokkun	hald	m²	m²	m²	m²	m²	sh < 1,8	min	max	rúmmál m²	m²	m²			rúmmál m²
Matshluti					65.6	0.0	1.5	5.2	60.4	0.0				202.8	56.4	60.4		167.690
Botn														8.8				
01 1. hæð					44.2	0.0	1.5	0.0	44.2	0.0				145.5	37.0	44.2		
A	0101	Íbúð	N	0101	25.2	0.0	1.5	0.0	25.2		2.20	5.30	109.0	21.5	25.2	4.33		93.095
A	0102	Íbúð	N	0101	16.5	0.0		0.0	16.5		2.20	5.30	32.1	13.5	16.5	1.95		26.325
A	0103	Gangur	N	0101	2.5	0.0		0.0	2.5		2.20	2.20	4.4	2.0	2.5	2.20		4.400
02 2. hæð					21.4	0.0	0.0	5.2	16.2	0.0				48.5	19.4	16.2		
A	0201	Geymsla	N	0101	17.6	0.0	0.0	5.2	12.4		0.91	2.78	38.8	16.0	12.4	2.20		35.200
A	0202	Geymsla	N	0101	3.8	0.0	0.0	0.0	3.8		0.83	2.78	9.7	3.4	3.8	2.55		8.670
Athugasemdir																		
Sameignir sumra																		
Eignarhald																		
	Eignar-	Nótkun	Birt flatarmál	Skiptarúmmál														
	hald	texti	m²	Séreign	Séreign og													
				m²	sameign m²													
	0101	Íbúð	60.4	167.690	167.690													
		Alls	60.4	167.690	167.690													