




Útlit SA

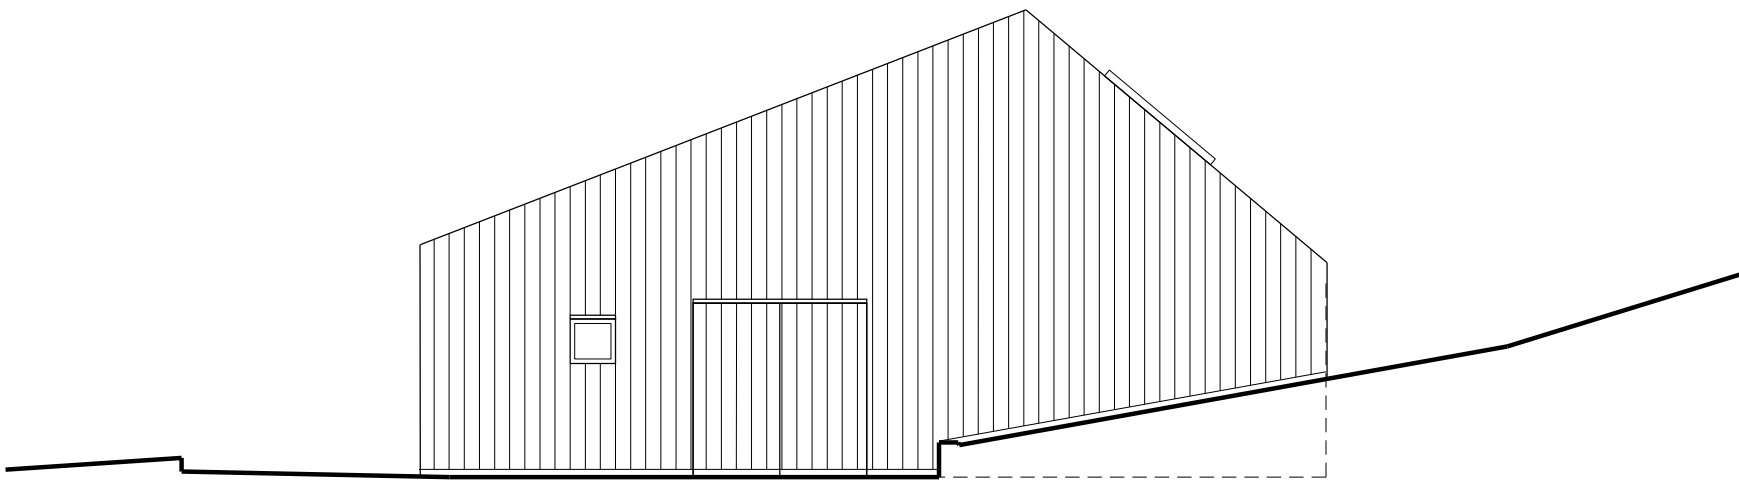

Útlit NA

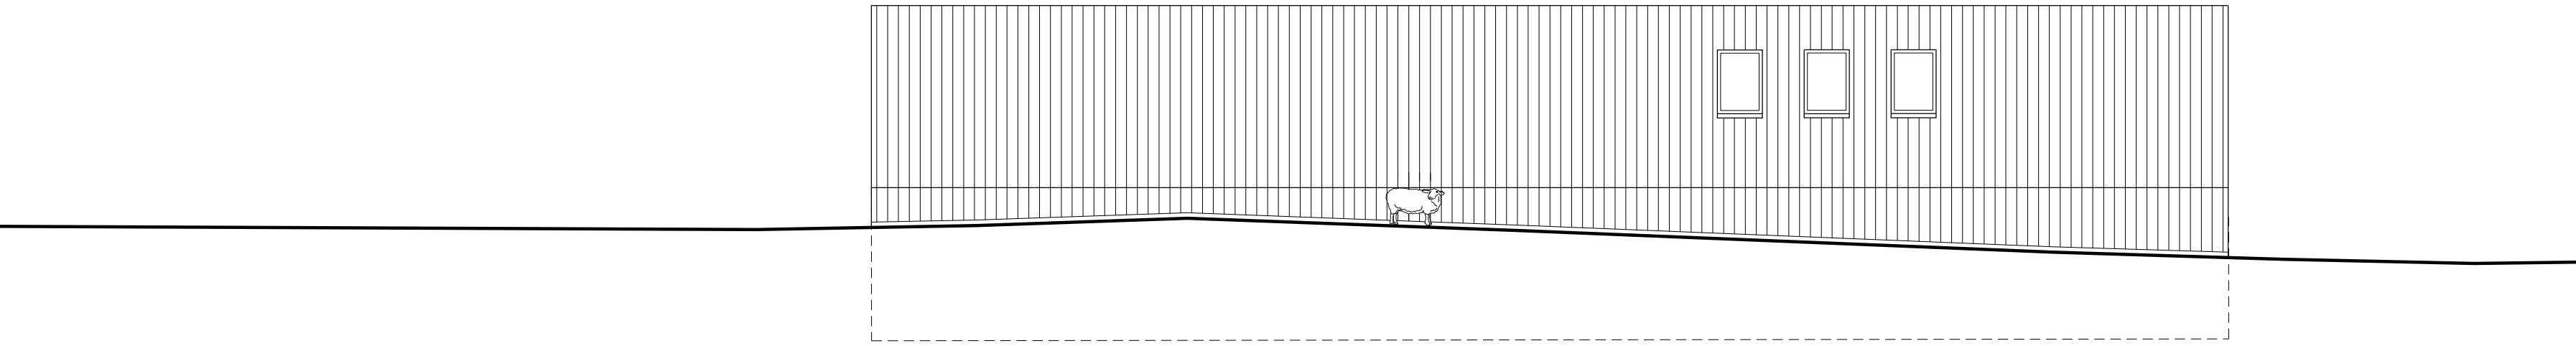

Útlit NV

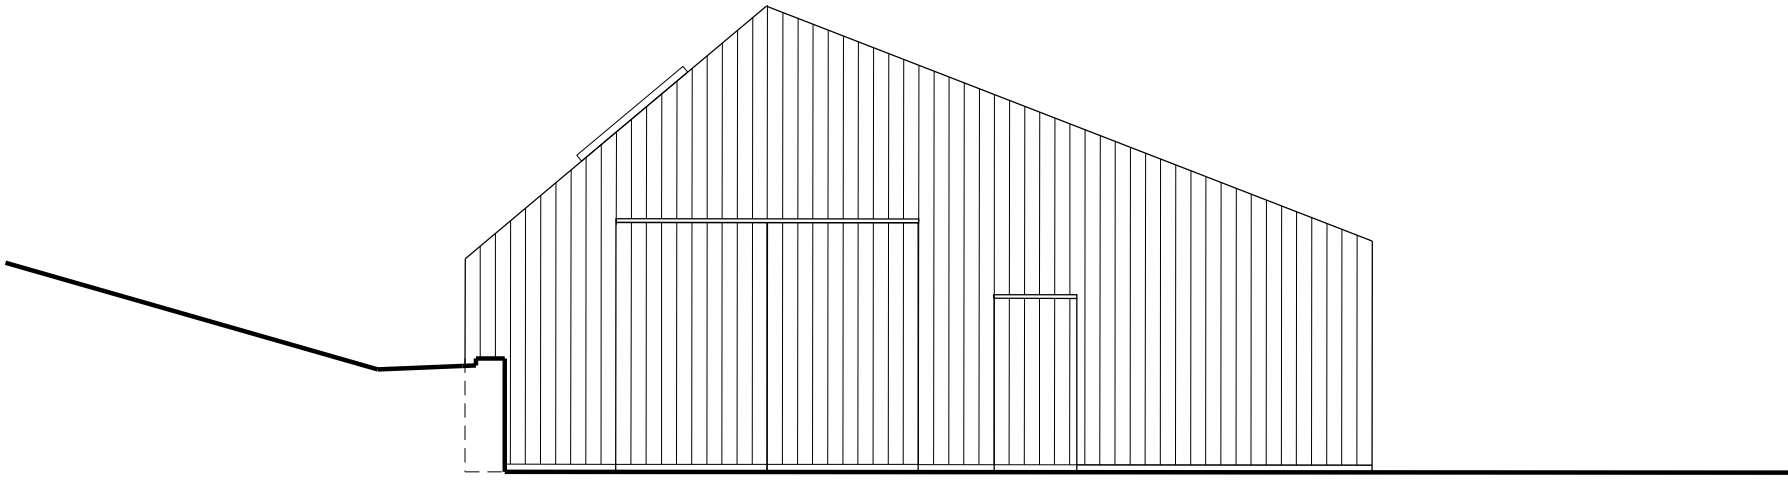

Útlit SV

Breytingar:

Útgáfa

skýring

dags

Arnarbæli

verk

19-004 Arnarbæli, Dalabyggð

teikningarheiti

Útlit skemma, mhl. 04

tegund teikningar

Aðaluppdráttur 6/7

mælikvarði

1:100 prentað á A1

dags

3. mars 2021

arkitektar:

andrúm

ANDRÚM ARCHITECTS EHF.
HYPERGATA 54
101 REYKJAVÍK
Haraldur Örn Jónsson
Hjörtur Hannesson
Kristján Garðarsson

KT 4711070180
101 REYKJAVÍK
111254 3899
261279 3049
270269 5679

númer teikningar

A AT-105

útgáfa

B0