


Sælingsdalstunga xxx

Stimpill skipulagsfulltrúa:

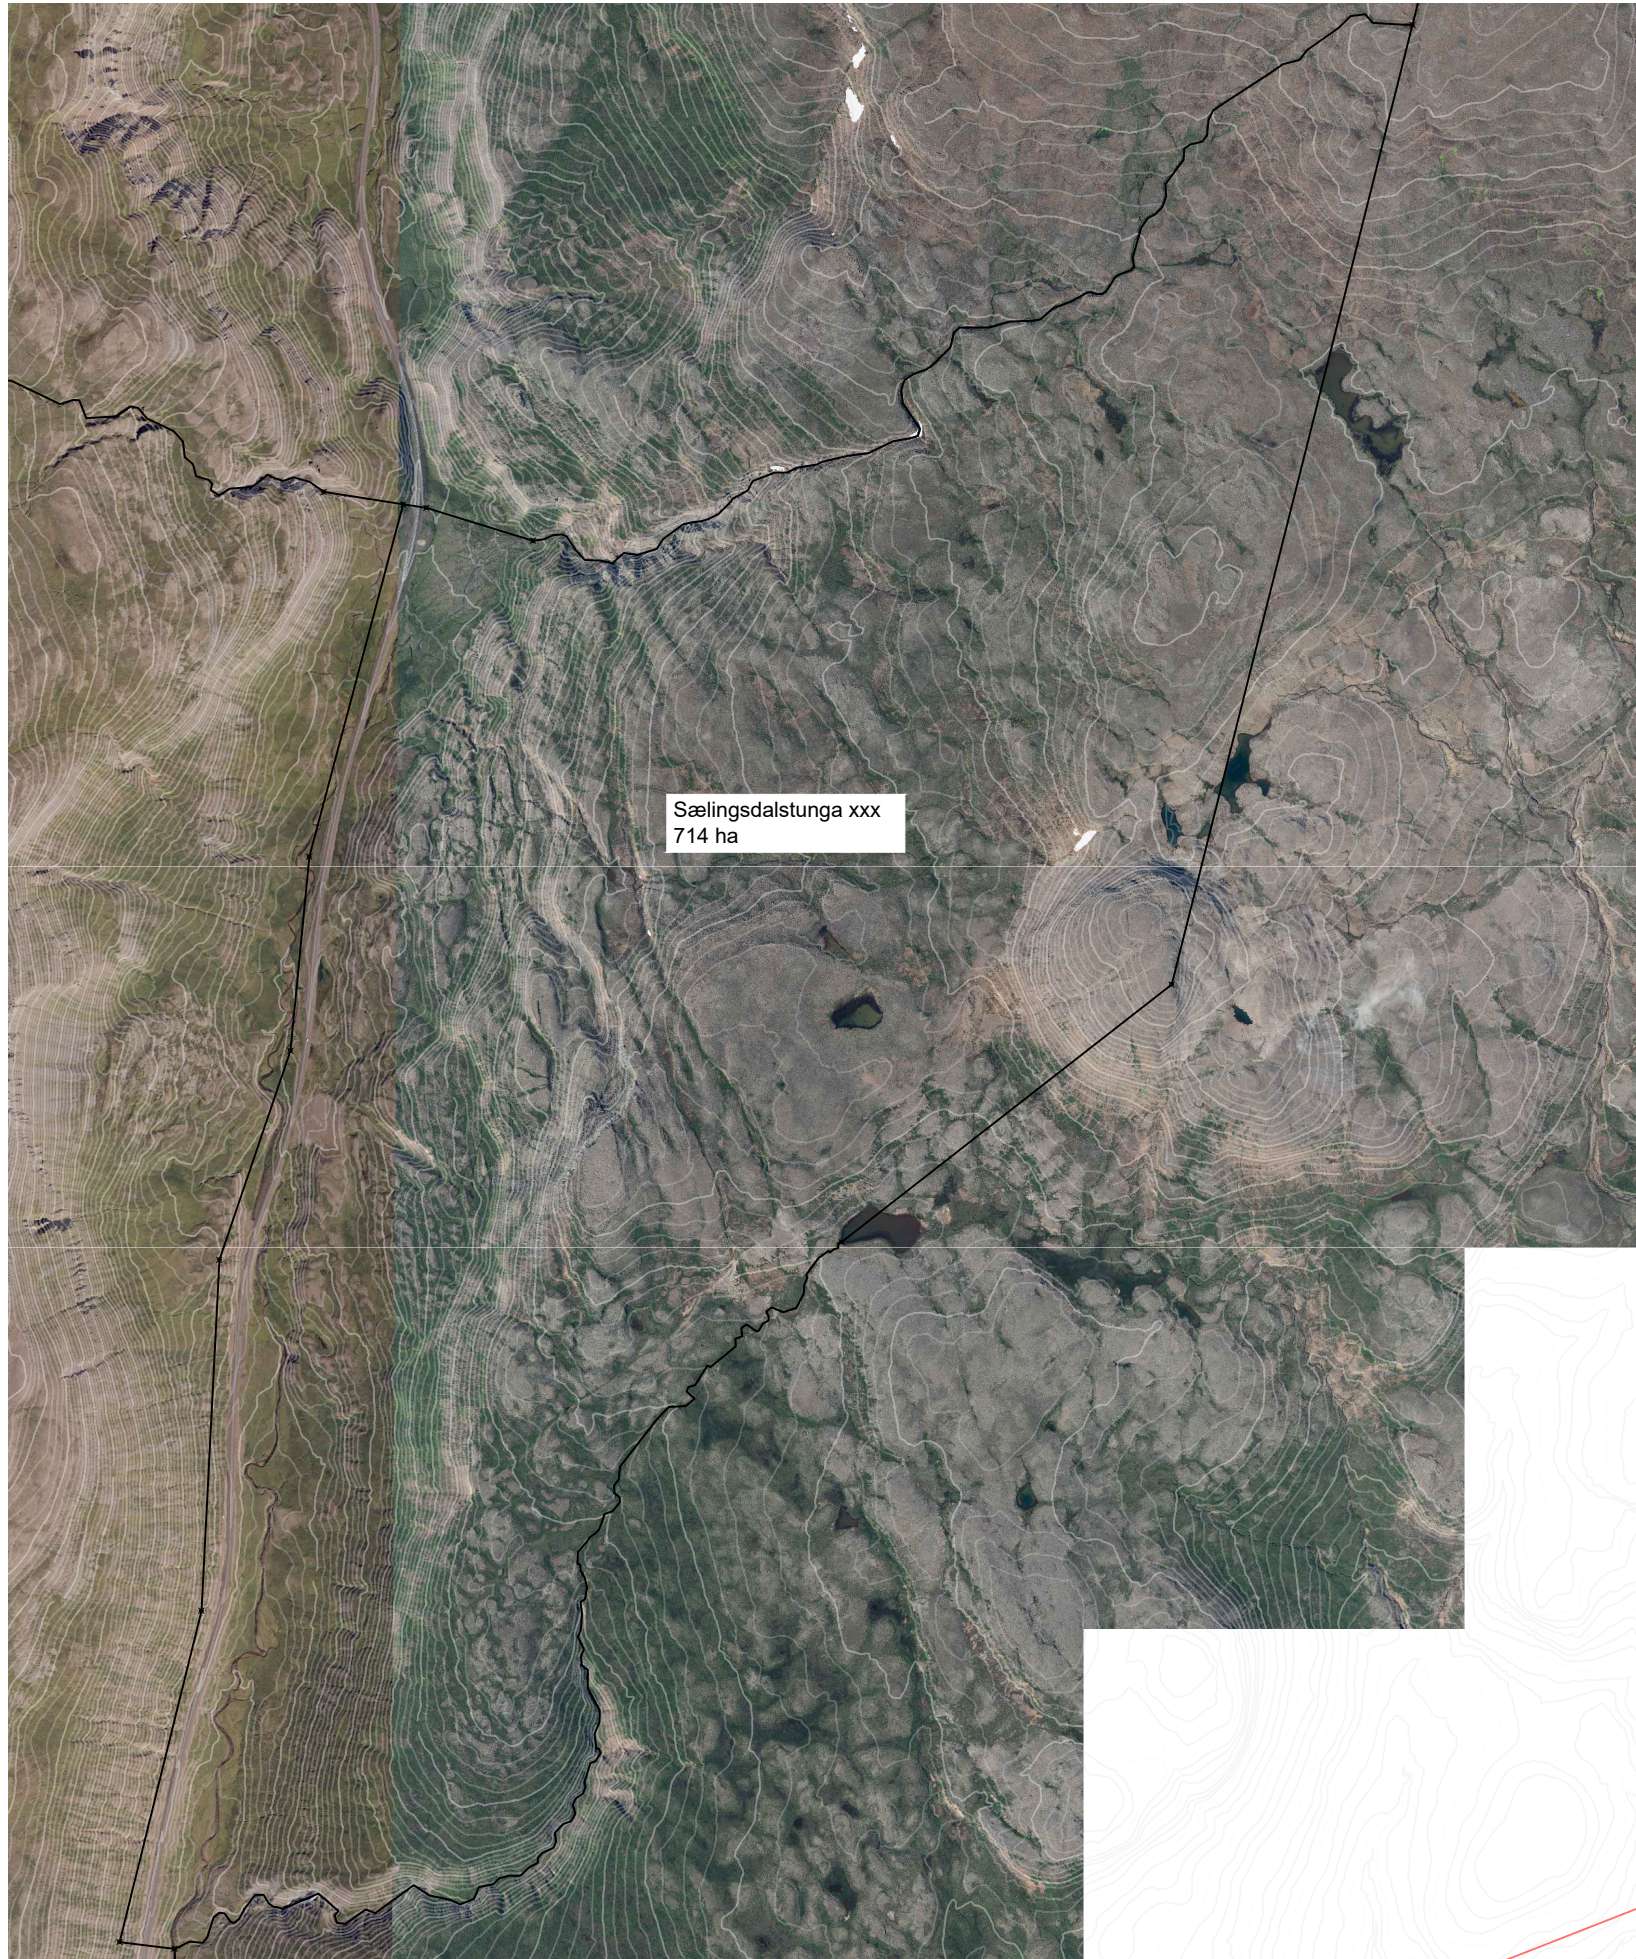

Afmörkun í samráði við aðliggjandi jarðareigendur. Eftir lokarýni, gerð hnitaskrár, framsetning og söfnun undirskrifta.

Undirritun eiganda Sælingsdalstungu og aðliggjandi jarða:

Sælingsdalstunga xxx
í landi Sælingsdalstungu, Hvammssveit
Landnr. upprunals L137737
Land eignanr.: Lxxxxxx
Fasteignanr.: Fxxxxxxx
Stærð lóðar: 714 ha

Hnitakerfi: ÍSN93; Loftmynd frá Lofmyndir ehf.
Dags.: xx.xx.2021
Mkv.: 1:xxxx/ A3 Teiknað: KIA