
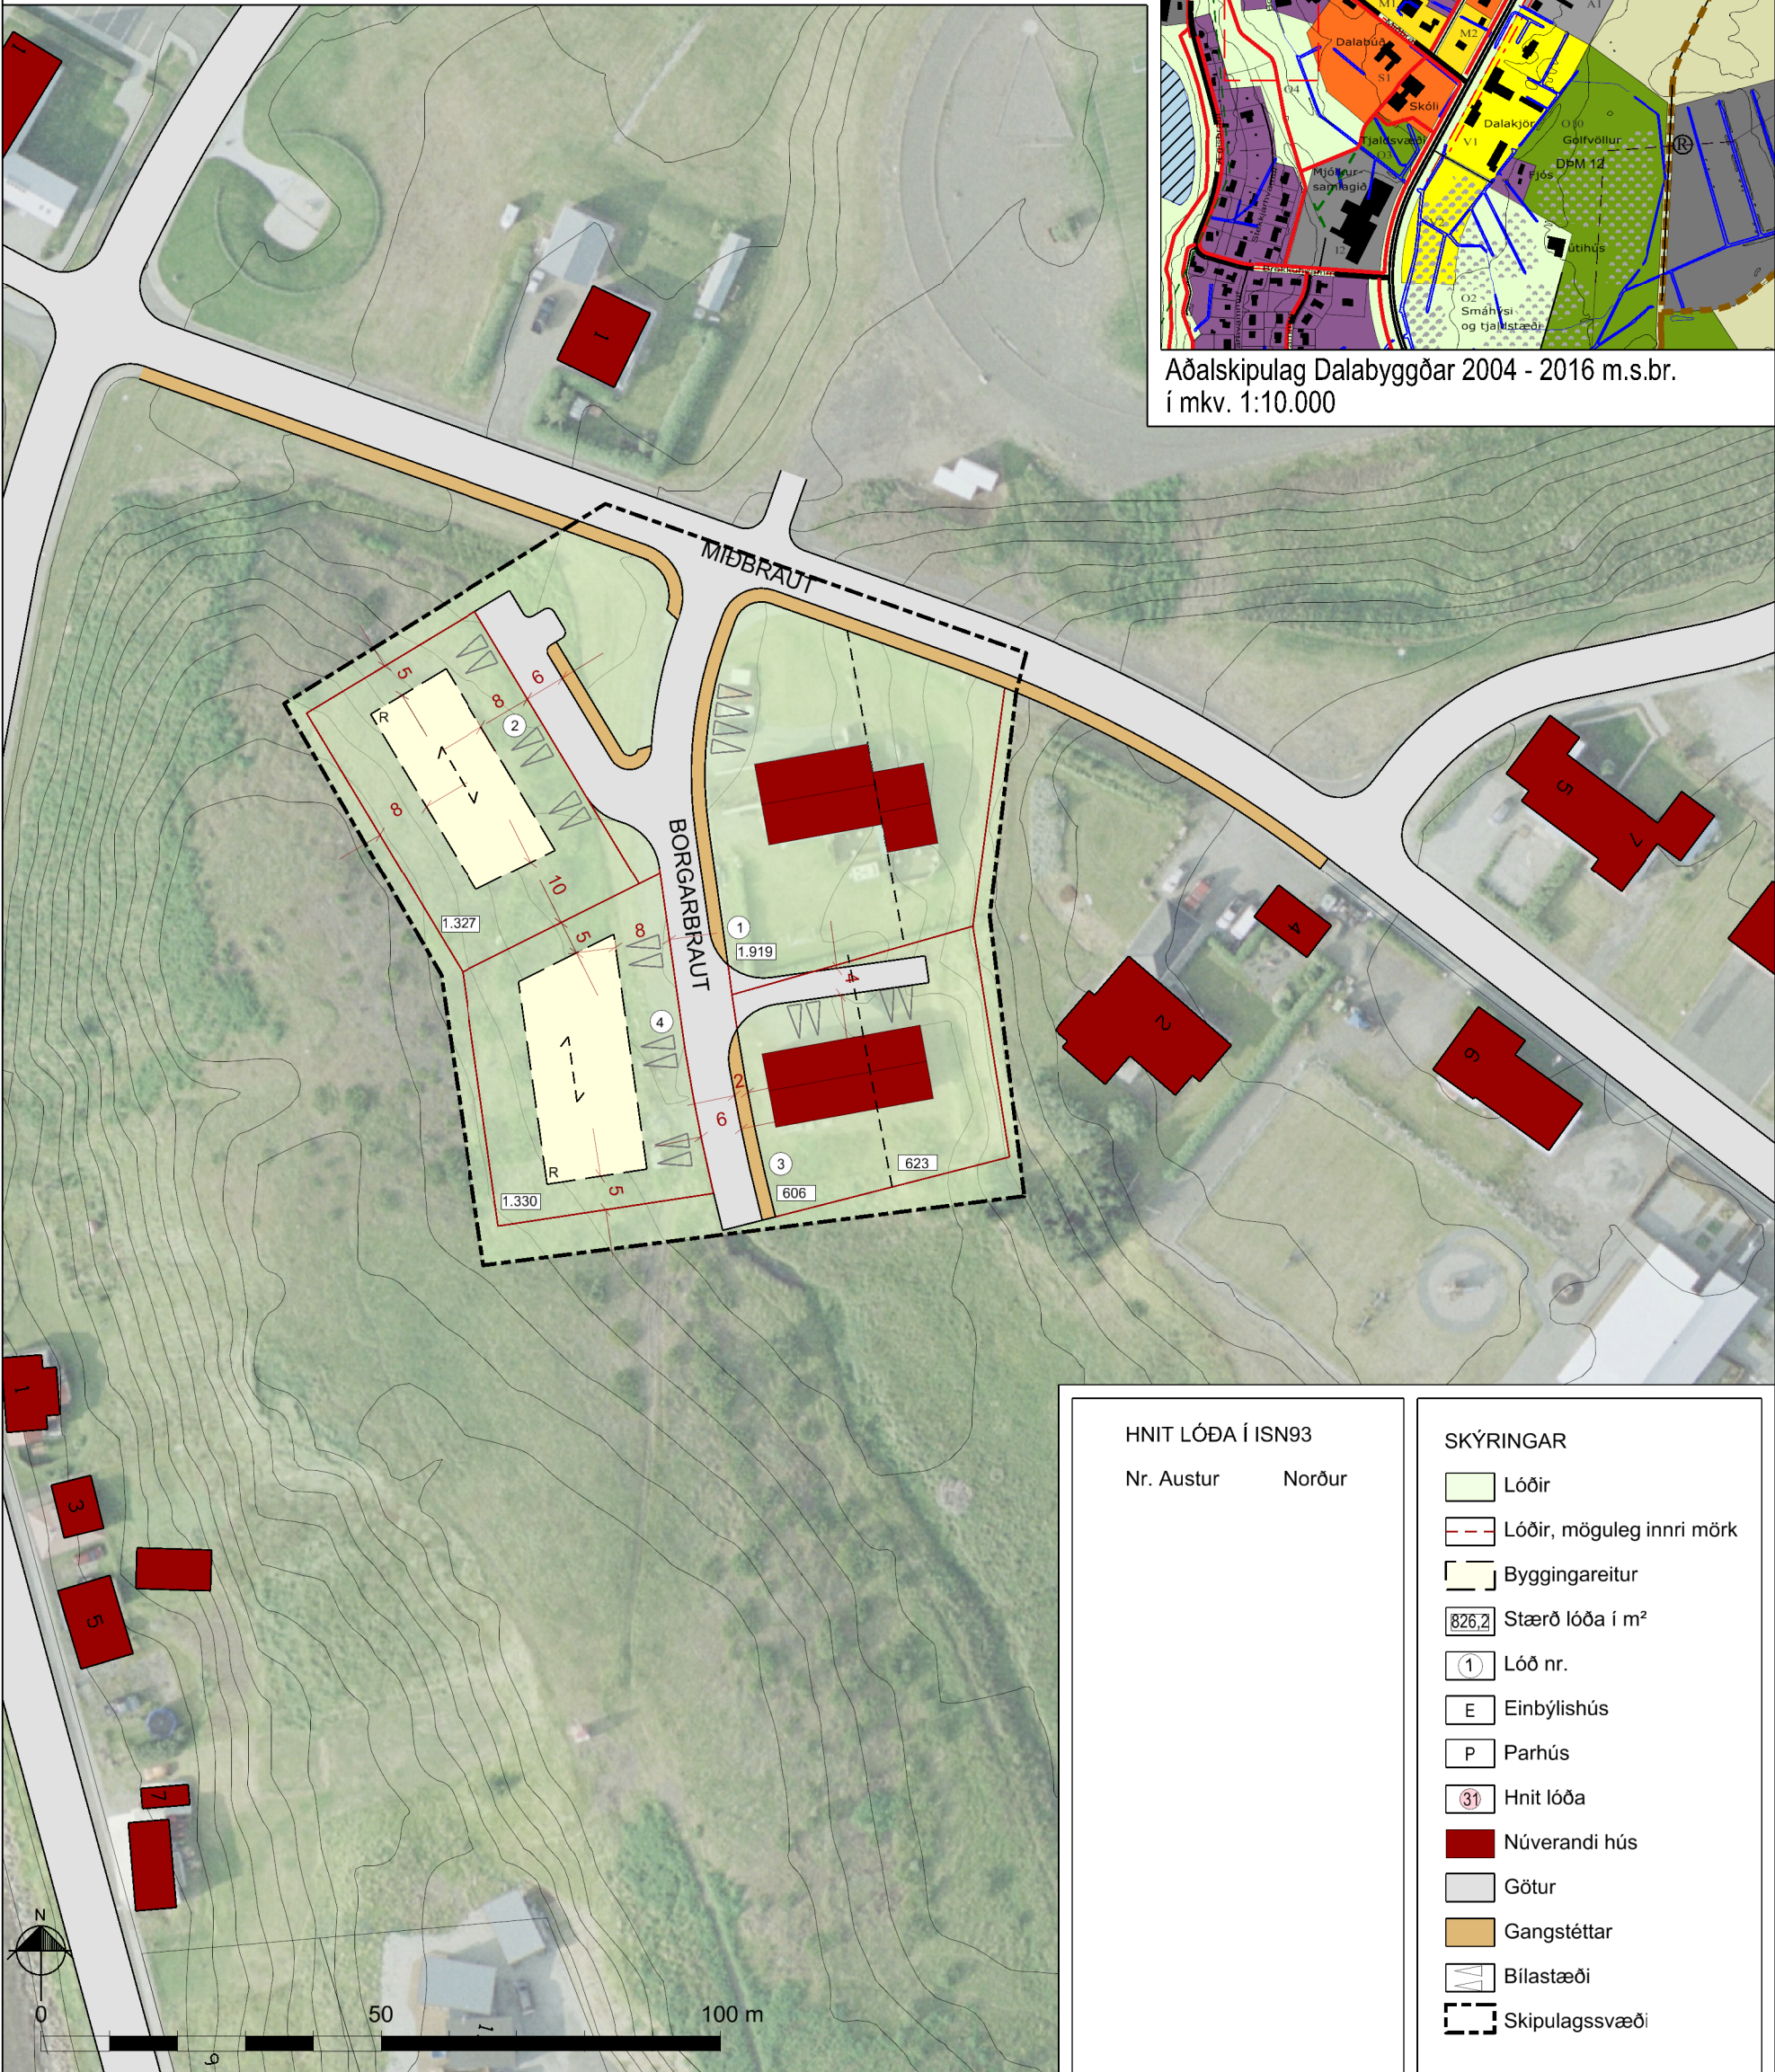


ÍBÚÐARSVÆÐI Í BÚÐARDAL

Deiliskipulag

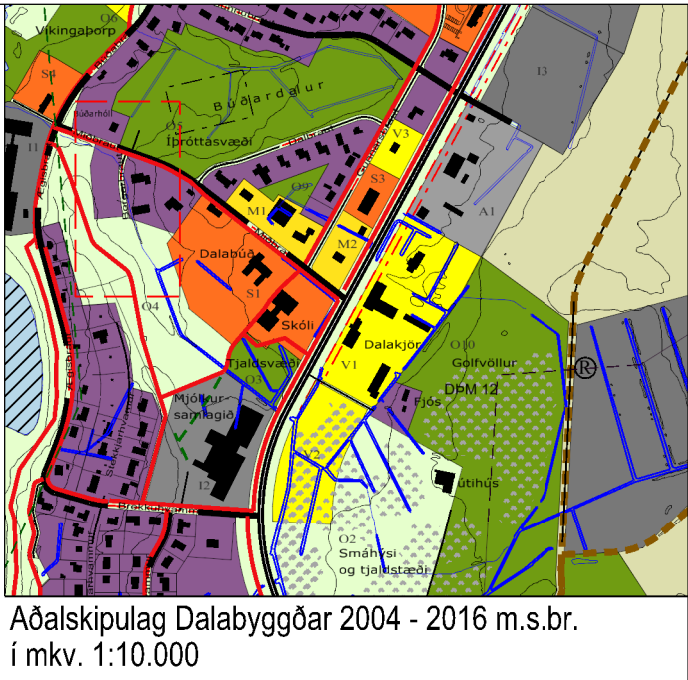

HNIT LÓÐA Í ISN93

Nr. Austur Norður

SKÝRINGAR

- Lóðir
- Lóðir, möguleg innri mörk
- Byggingareitur
- Stærð lóða í m²
- Lóð nr.
- Einbýlishús
- Parhús
- Hnit lóða
- Núverandi hús
- Götur
- Gangstéttar
- Bílastæði
- Skipulagssvæði

Deiliskipulag þetta, sem kynnt og auglýst hefur verið samkvæmt 40. og 41. gr. skipulagslaga nr. 123/2010, með síðari breytingum, var samþykkt af sveitarstjórn Dalabyggðar þann _____

f.h. Dalabyggðar

Auglýsing um gildistöku deiliskipulagsins var birt í B-deild Stjórnartíðinda þann _____



BÚÐARDALUR

Deiliskipulag íbúðarsvæðis

Suðurlandsvegi 1-3
850 Hella. S. 487 7800
www.efla.is

Verk: 7358-001

Mkv: 1:1.000

Blaðstærð: A3

Dags: 02.02.2018

Breytt:

Hannað: GG, ÁJ
Teiknað: GLS

Samþykkt:

Í VINNSLU