


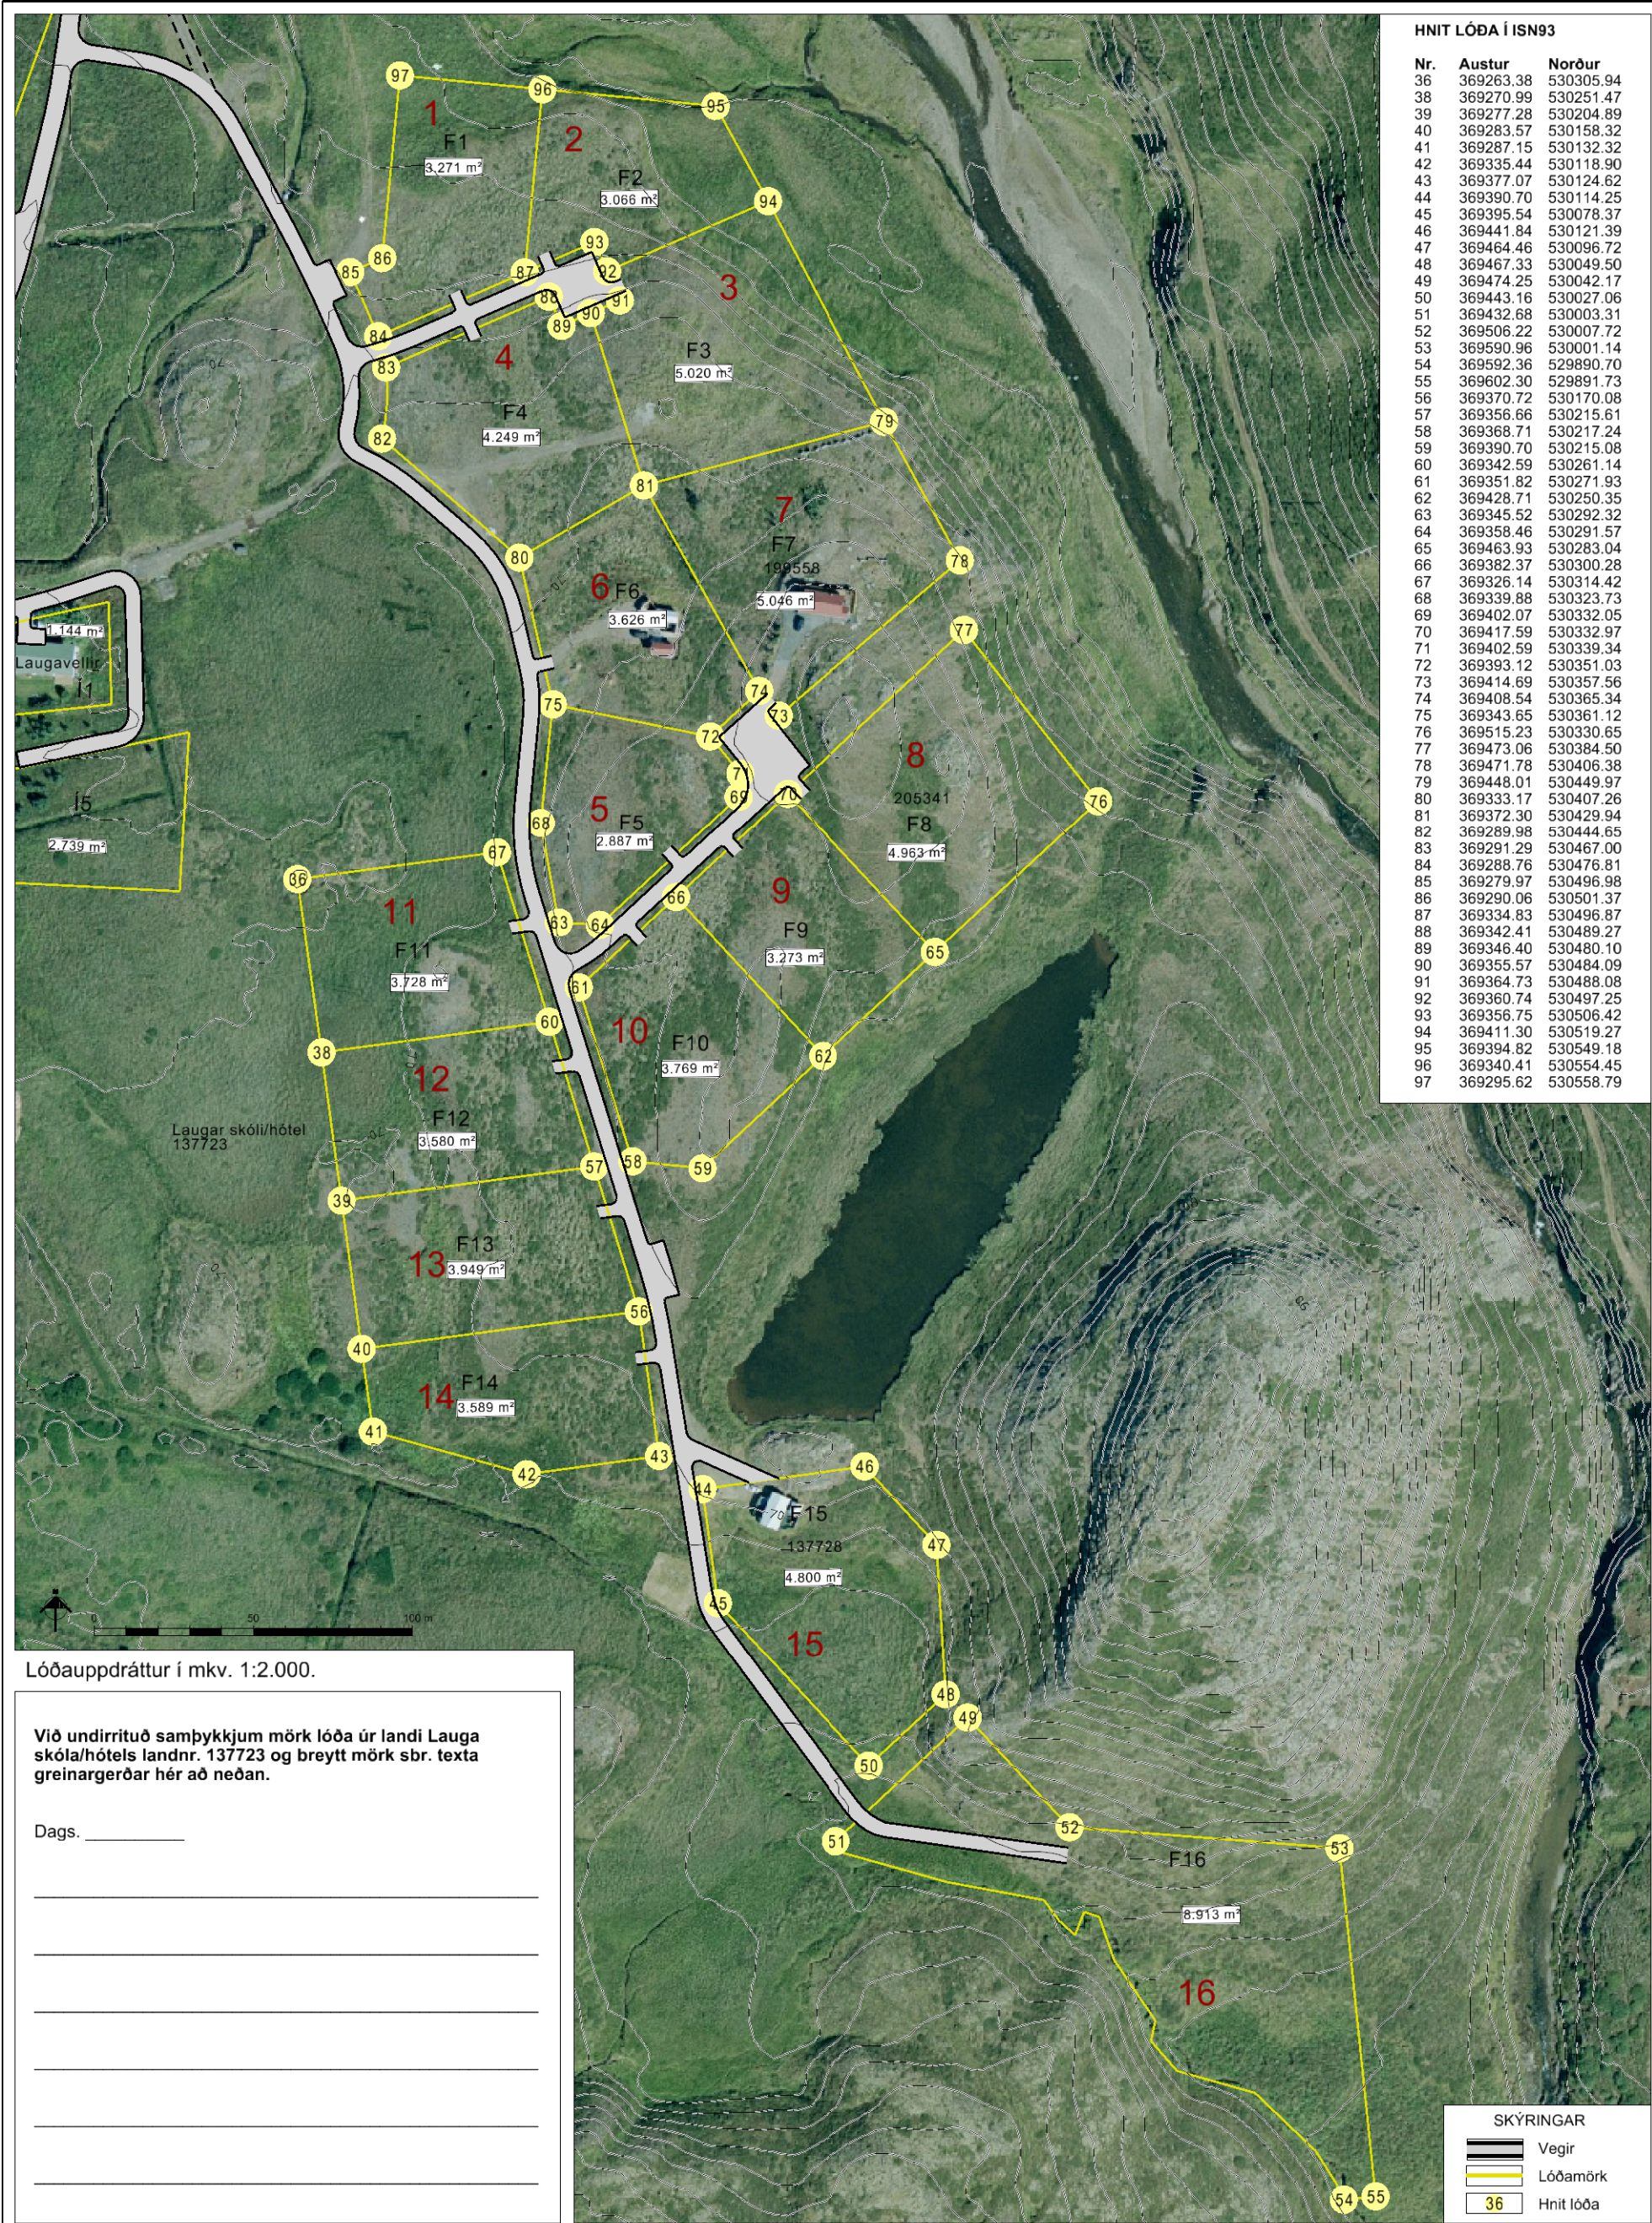

HNIT LÓÐA Í ISN93		
Nr.	Austur	Norður
36	369263.38	530305.94
38	369270.99	530251.47
39	369277.28	530204.89
40	369283.57	530158.32
41	369287.15	530132.32
42	369335.44	530118.90
43	369377.07	530124.62
44	369390.70	530114.25
45	369395.54	530078.37
46	369441.84	530121.39
47	369464.46	530096.72
48	369467.33	530049.50
49	369474.25	530042.17
50	369443.16	530027.06
51	369432.68	530003.31
52	369506.22	530007.72
53	369590.96	530001.14
54	369592.36	529890.70
55	369602.30	529891.73
56	369370.72	530170.08
57	369356.66	530215.61
58	369368.71	530217.24
59	369390.70	530215.08
60	369342.59	530261.14
61	369351.82	530271.93
62	369428.71	530250.35
63	369345.52	530292.32
64	369358.46	530291.57
65	369463.93	530283.04
66	369382.37	530300.28
67	369326.14	530314.42
68	369339.88	530323.73
69	369402.07	530332.05
70	369417.59	530332.97
71	369402.59	530339.34
72	369393.12	530351.03
73	369414.69	530357.56
74	369408.54	530365.34
75	369343.65	530361.12
76	369515.23	530330.65
77	369473.06	530384.50
78	369471.78	530406.38
79	369448.01	530449.97
80	369333.17	530407.26
81	369372.30	530429.94
82	369289.98	530444.65
83	369291.29	530467.00
84	369288.76	530476.81
85	369279.97	530496.98
86	369290.06	530501.37
87	369334.83	530496.87
88	369342.41	530489.27
89	369346.40	530480.10
90	369355.57	530484.09
91	369364.73	530488.08
92	369360.74	530497.25
93	369356.75	530506.42
94	369411.30	530519.27
95	369394.82	530549.18
96	369340.41	530554.45
97	369295.62	530558.79

Lóðauppráttur í mkv. 1:2.000.

Við undirrituð samþykkingum mörk lóða úr landi Lauga skóla/hótelis landnr. 137723 og breytt mörk sbr. texta greinargerðar hér að neðan.

Dags. _____

Greinargerð

Úr jörðinni Laugum í Dalabyggð (landnr. 137722) er skipt út nokkrum lóðum. Lóðirnar eru afmarkaðar skv. deiliskipulagi sem unnið var af Steinsholti ehf. og er dagsett í apríl 2016. Hnit lóðar 137723 eru mæld. Hnit og stærðir lóða eru sýnd á upprætti.

Breyting: Gerð er breyting í febrúar 2018 á afmörkun lóða 3, 7 og 15 til samræmis við stærð þeirra í lóðarleigusamningi. Lóð 3: Stærð lóðar er óbreytt en afmörkun hennar breytist. Hnit nr. 79 breytist. Lóð 7: Afmörkun lóðar breytist og lóðin stækkar úr 4.872 m² í 5.046 m². Hnit nr. 78 og 79 breytast. Lóð 15: Afmörkun lóðar breytist og lóðin stækkar úr 4.609 m² í 4.800 m². Hnit nr. 46 og 47 breytast.



LAUGAR

Lóðablað frístundalóða

Verk: 3811 DF141	Mkv: 1:2.000	Dags: 11.10.2016
Teiknað: GLS	Blaðstærð: A3	Breytt: 13.02.2018