



GRUNNMYND 1:1.000

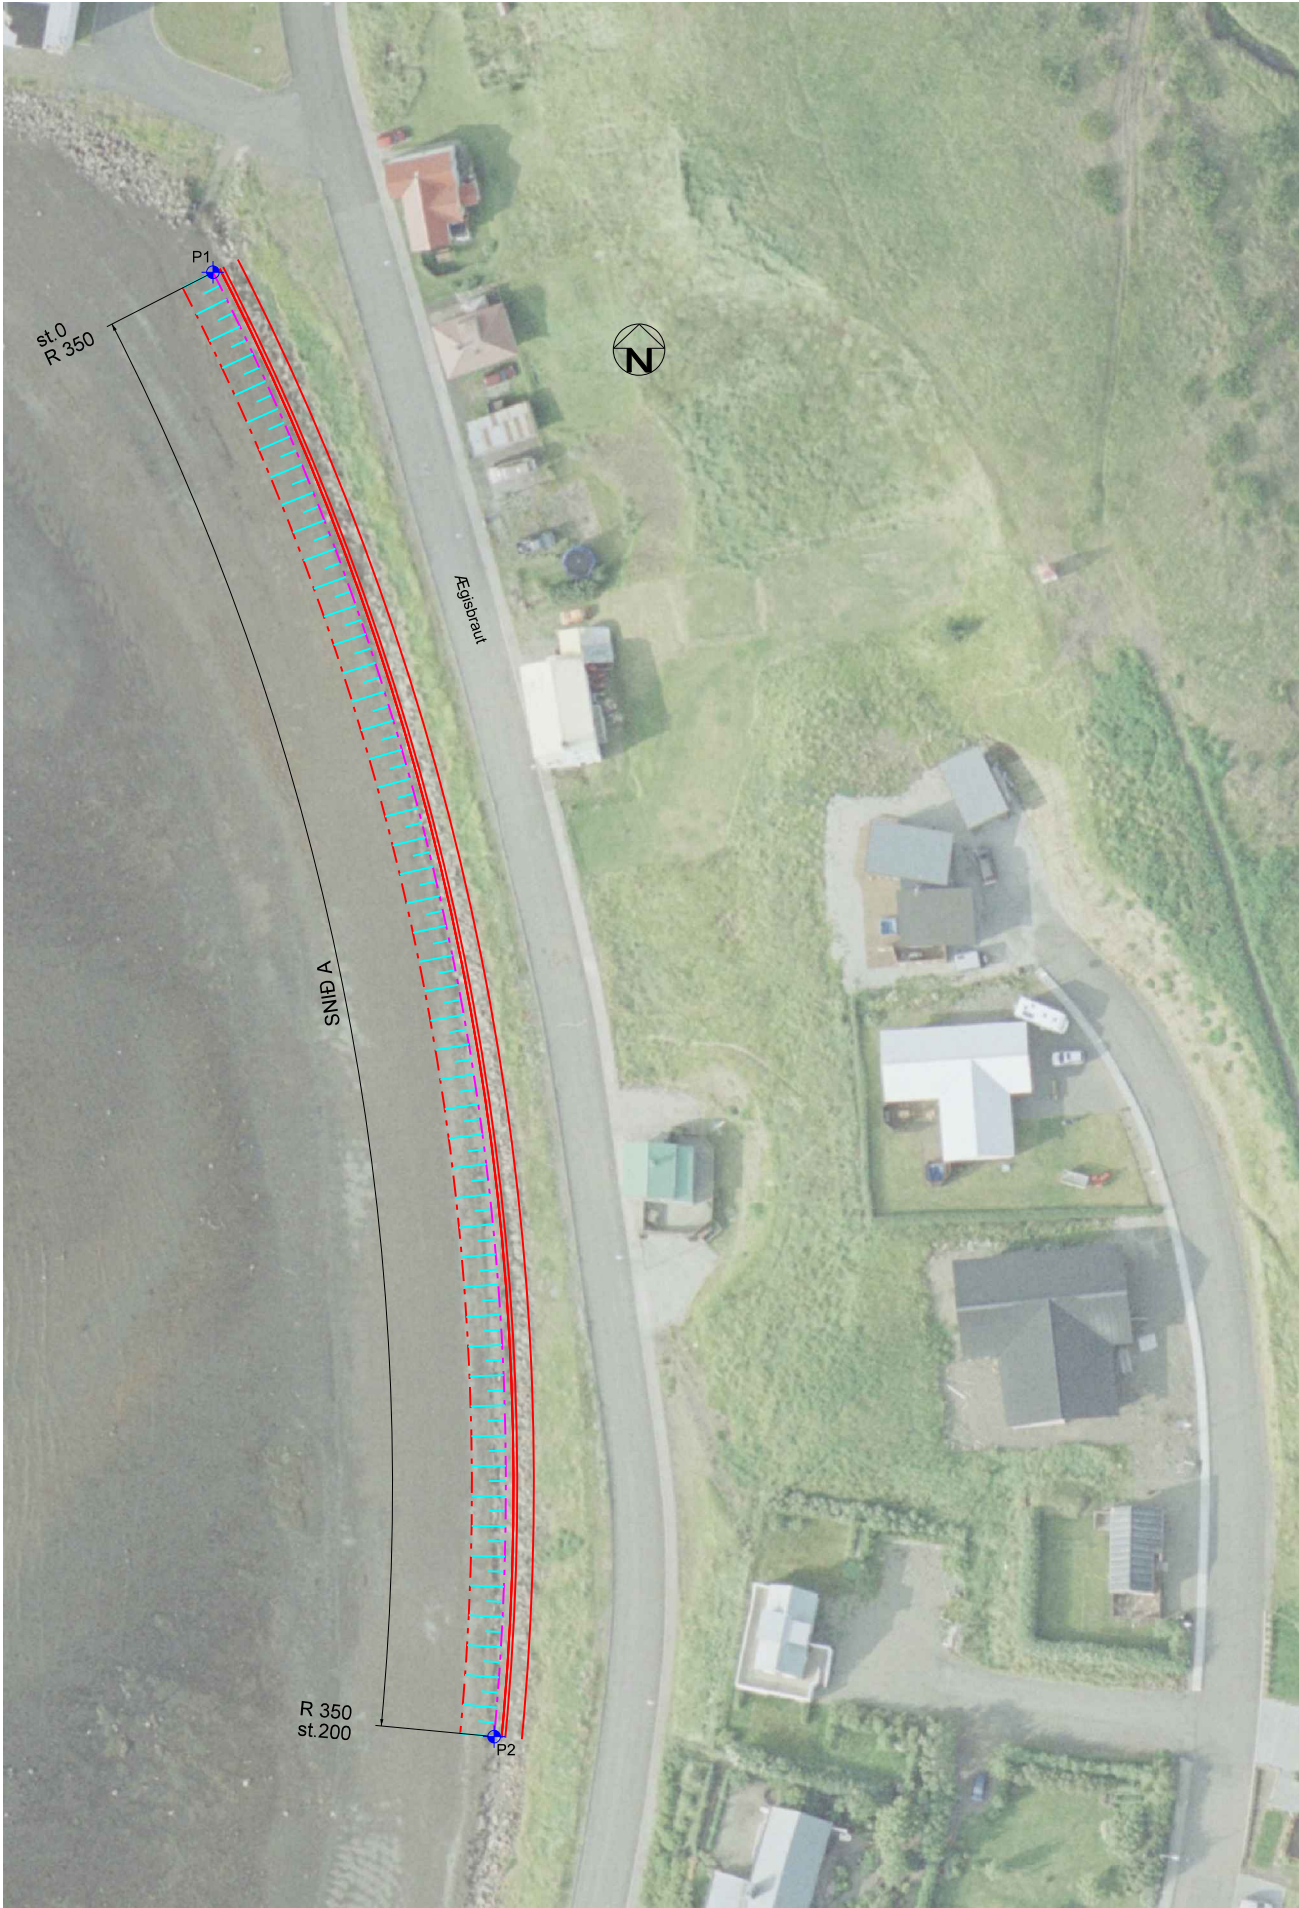

SNID A 1:100
st.0-200

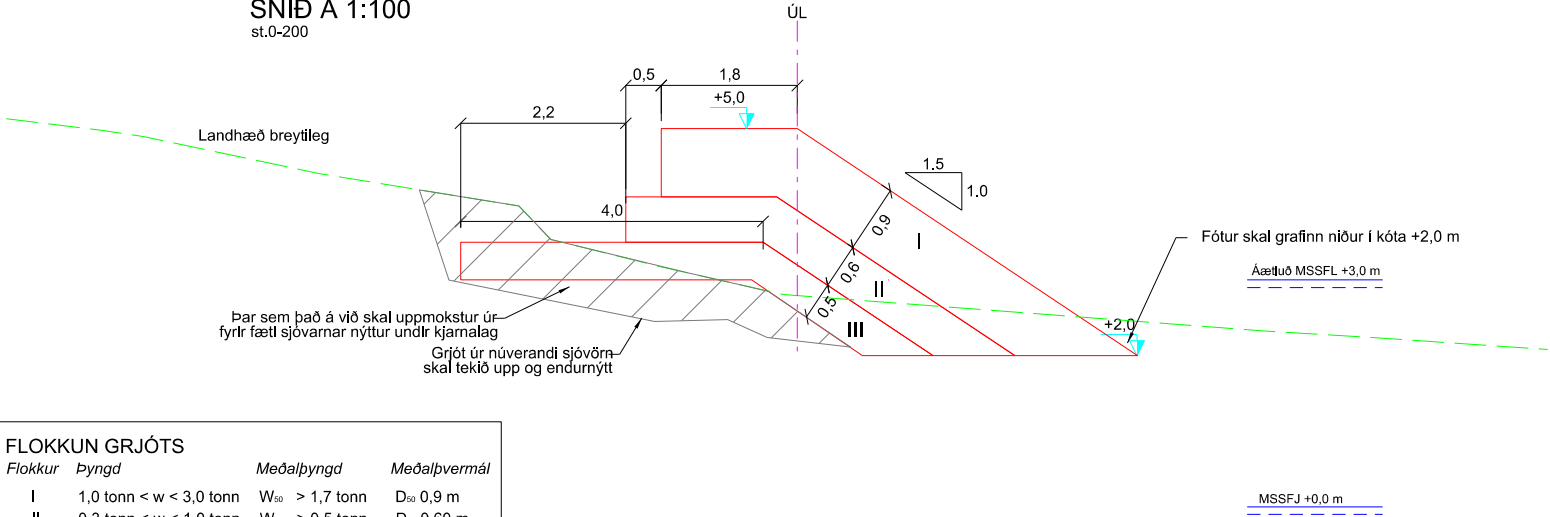

FLOKKUN GRJÓTS			
Flokkur	Þyngd	Meðalþyngd	Meðalþvermál
I	1,0 tonn < w < 3,0 tonn	W _{so} > 1,7 tonn	D _{so} 0,9 m
II	0,3 tonn < w < 1,0 tonn	W _{so} > 0,5 tonn	D _{so} 0,60 m
III	Sprengdur kjarni		

HNITASKRÁ

Sjónvörn, við Ægisbraut

NR.	X	Y
P1	369.816,9	514.996,2
P2	369.854,1	514.802,6

- Hnitakerfi er í ISNET93
- Allar hæðir eru í sjóhæðarkerfi
- Öll ónefnd mál eru í metrum

YFIRLITSMYND 1:40.000



S:\Mannvirki\Hafnir\Búðardalur\2019 sjónvörn\Búðardalur sjónvörn við Ægisbraut.dgn

Landmælingar: Vegagerðin
Hnitakerfi: ISN93 Hæðarkerfi: Sjóhæðarkerfi
Loftmyndataka og myndmæling: Loftmyndir ehf.
Flughæð: 3000m Móskestærð: 10x10m.
Kortagerð: Vegagerðin

Verknr. ráðgjafa	Útg. Breyting	Dags.	Nafn	 Vegagerðin	Hannað KE	Búðardalur	Dags. Sept 2019
Verknr. ráðgjafa							
Verknr. ráðgjafa				Mælikvarði	Telknað KE	Sjónvörn við Ægisbraut	Útböðsnr. -
Verknr. ráðgjafa				1:40.000	Yfirtal PIS		Vegnr. -
Verknr. ráðgjafa				1:1.000		Grunnmynd/snið	Hönnunarstlg ÚTB
Verknr. ráðgjafa				1:100			Útg. ÚTB
Verknr. ráðgjafa				Bláðstærð A3	Samþykkt -		Telkn. nr. B-9604