


Lóð	Stærð Lóðar í m <sup>2</sup>	Notkun á Lóð	Leyfilegt Byggingarmagn	Nýtingar hlutfall	Fjöldi Bygginga	Gistirúm Heimild
Ljárskógarströnd 23	15.177	Fristundarlóð m. Rekstrarheimild	455	0,03	2	20
Ljárskógarströnd 24	15.550	Fristundarlóð m. Rekstrarheimild	467	0,03	2	20
Ljárskógarströnd 25	10.900	Fristundarlóð m. Rekstrarheimild	327	0,03	2	20
Ljárskógarströnd 30	11.341	Fristundarlóð	340	0,03	1	
Ljárskógarströnd 32	13.985	Fristundarlóð	420	0,03	1	
Ljárskógarströnd 35	14.042	Fristundarlóð	421	0,03	1	
Ljárskógarströnd 36	15.168	Fristundarlóð	455	0,03	1	
Ljárskógarströnd 37	15.507	Fristundarlóð	465	0,03	1	
Ljárskógarströnd 38	13.145	Fristundarlóð	394	0,03	1	
Ljárskógarströnd 39	11.951	Fristundarlóð	359	0,03	1	

### SKÝRINGAR


	MÖRK DEILISKIPULAGS
	MÖRK ADALSKIPULAGS
	LÓÐARMÖRK
	BYGGINGARREITUR
	LÓÐARSTÆRD Í FERMETRUM
	LÓÐARNÚMÉR
	STOFNVEGUR
	MALARVEGUR
	GÖNGUSTÍGUR
	REIDSTÍGUR
	STOFNLOGN VATNSVEITU DALABYGGÐAR, OG 5M HELGUNARSVÆÐI
	HÁSPENNISTRENGUR RARIK EFTIR TILFÆRSLU
	LJÓSLÉIDARI MILU EFTIR TILFÆRSLU
	FORNLEIFASKRÁNING, OG 15M HELGUNARSVÆÐI

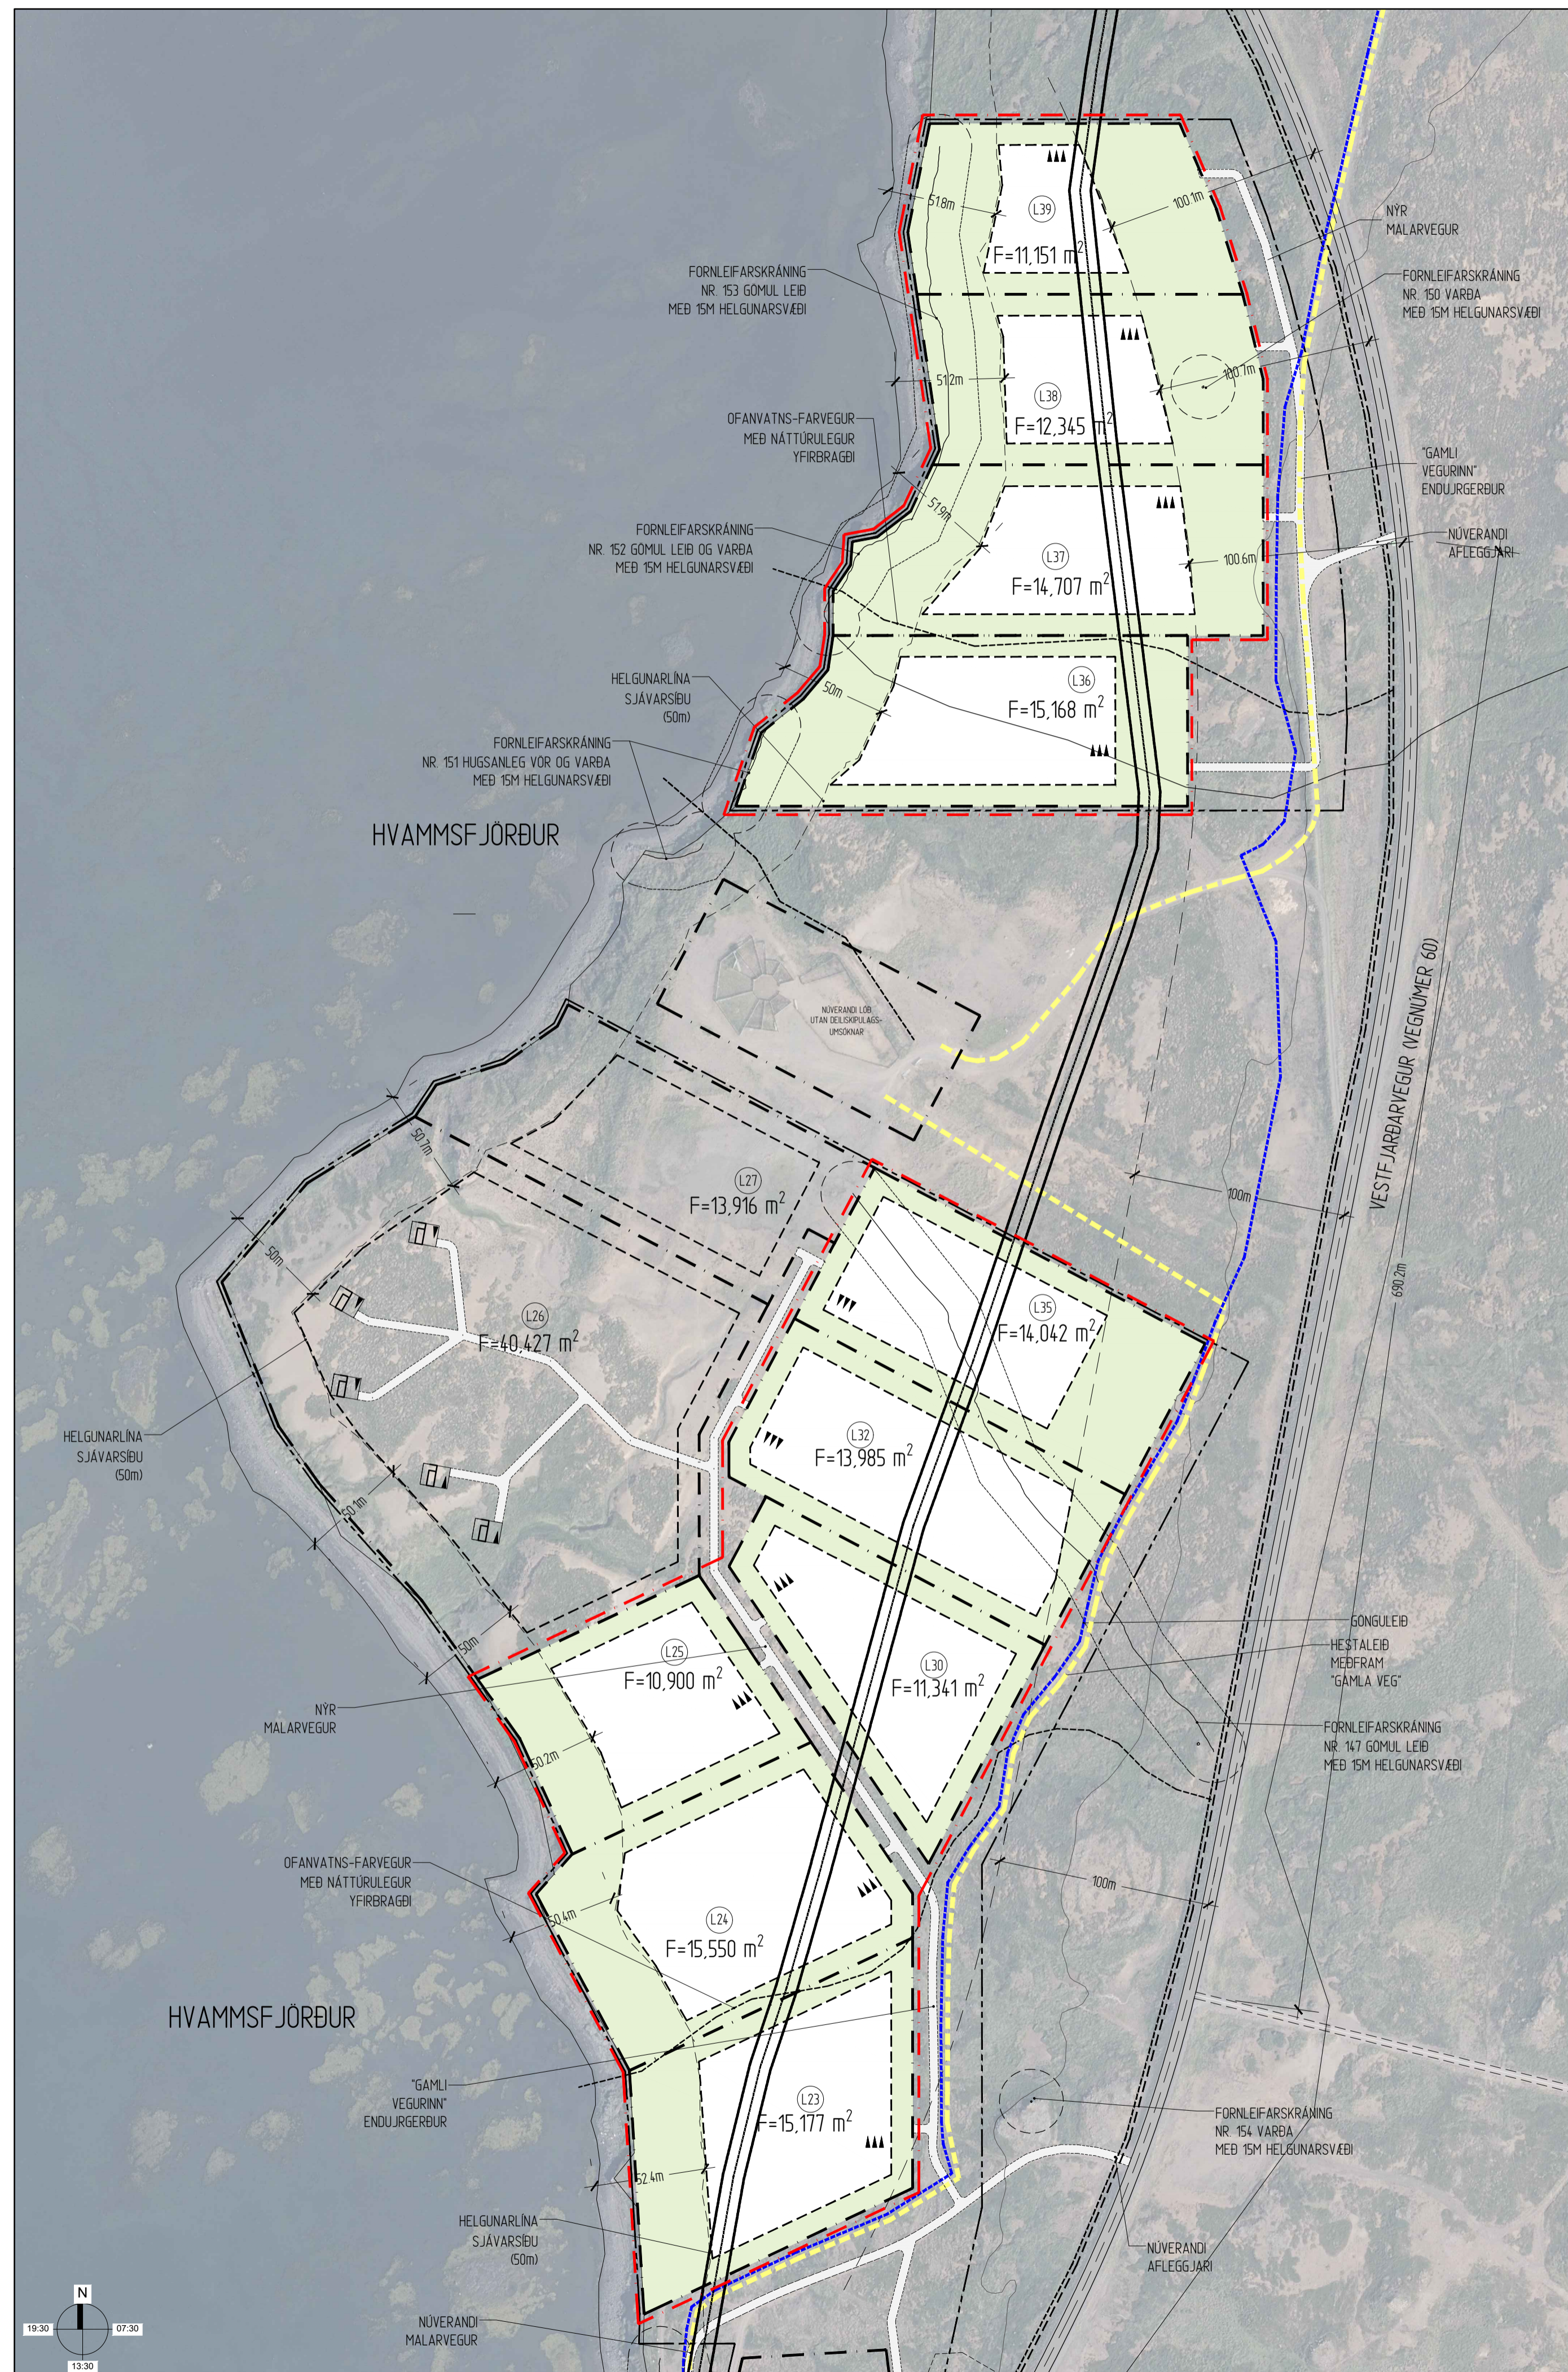

DEILISKIPULAGSTILLAGA ÞESSI HEFUR VERIÐ AUGLÝST SKV. ÁKVÆÐI 1. MGR. 41 GR. SKIPULAGSLAGA NR. 123/2010 M.S.BR.

TILLAGAN VAR GRENNDARKYNNT FRÁ: \_\_\_\_\_ 20  
 MEÐ ATHUGASEMDFRESTI TIL: \_\_\_\_\_ 20  
 VAR SAMÞYKKT Í UMHVÆRFIS OG SKIPULAGSNEFND DALABYGGÐAR  
 ÞANN: \_\_\_\_\_ 20  
 OG Í SVEITARSTJÓRNAR ÞANN: \_\_\_\_\_ 20

AUGLÝSING UM GILDISTOKU VAR BIRT Í B-DEILD  
 STJÓRNARTÍÐINDA ÞANN: \_\_\_\_\_ 20

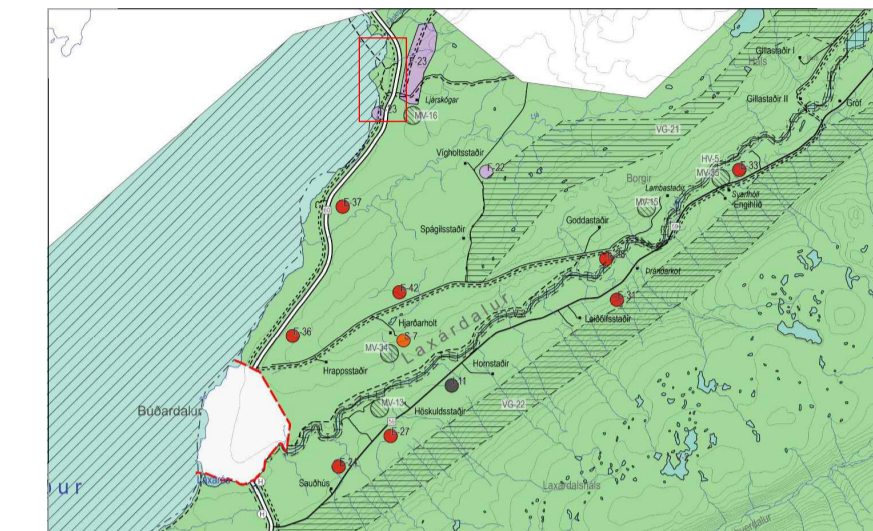

HLUTI ABALSKIPULAGS DALABYGGÐAR 2020-2032



YTRI MÖRK DEILISKIPULAGS - LJÁRSKÓGAR

BREYT DAGS \_\_\_\_\_ LYSING \_\_\_\_\_

## TIL KYNNINGAR

UPPDÆTTI ÞESSUM FYLGR GREINARGERÐ MEÐ SKILMÁLUM  
 OG UMHVÆRFISSKÝRSLU

### LJÁRSKÓGASTRÖND

VERK LJÁRSKÓGAR DEILISKIPULAG - FRISTUNARLÓÐIR

VERKKAUPI ARNÓR BJÖRNSSON, LANDEIGANDI

REYKJAVÍK  
 ARKITEKTAR

ARNALDUR GEIR SCHRAM ARKITEKT FAI  
 150978 3789

DAGS 14.10.2024  
 TEIKNAD MKV 1:2500 @ A1  
 VERKNR 042

DEILISKIPULAGSUPPDRAÐTUR

TEIKN BREYT 01 AF 01

DS100.00

COPYRIGHT / HÖFUNDARRETTUR © 2024 REYKJAVÍK ARKITEKTAR EHF