
 


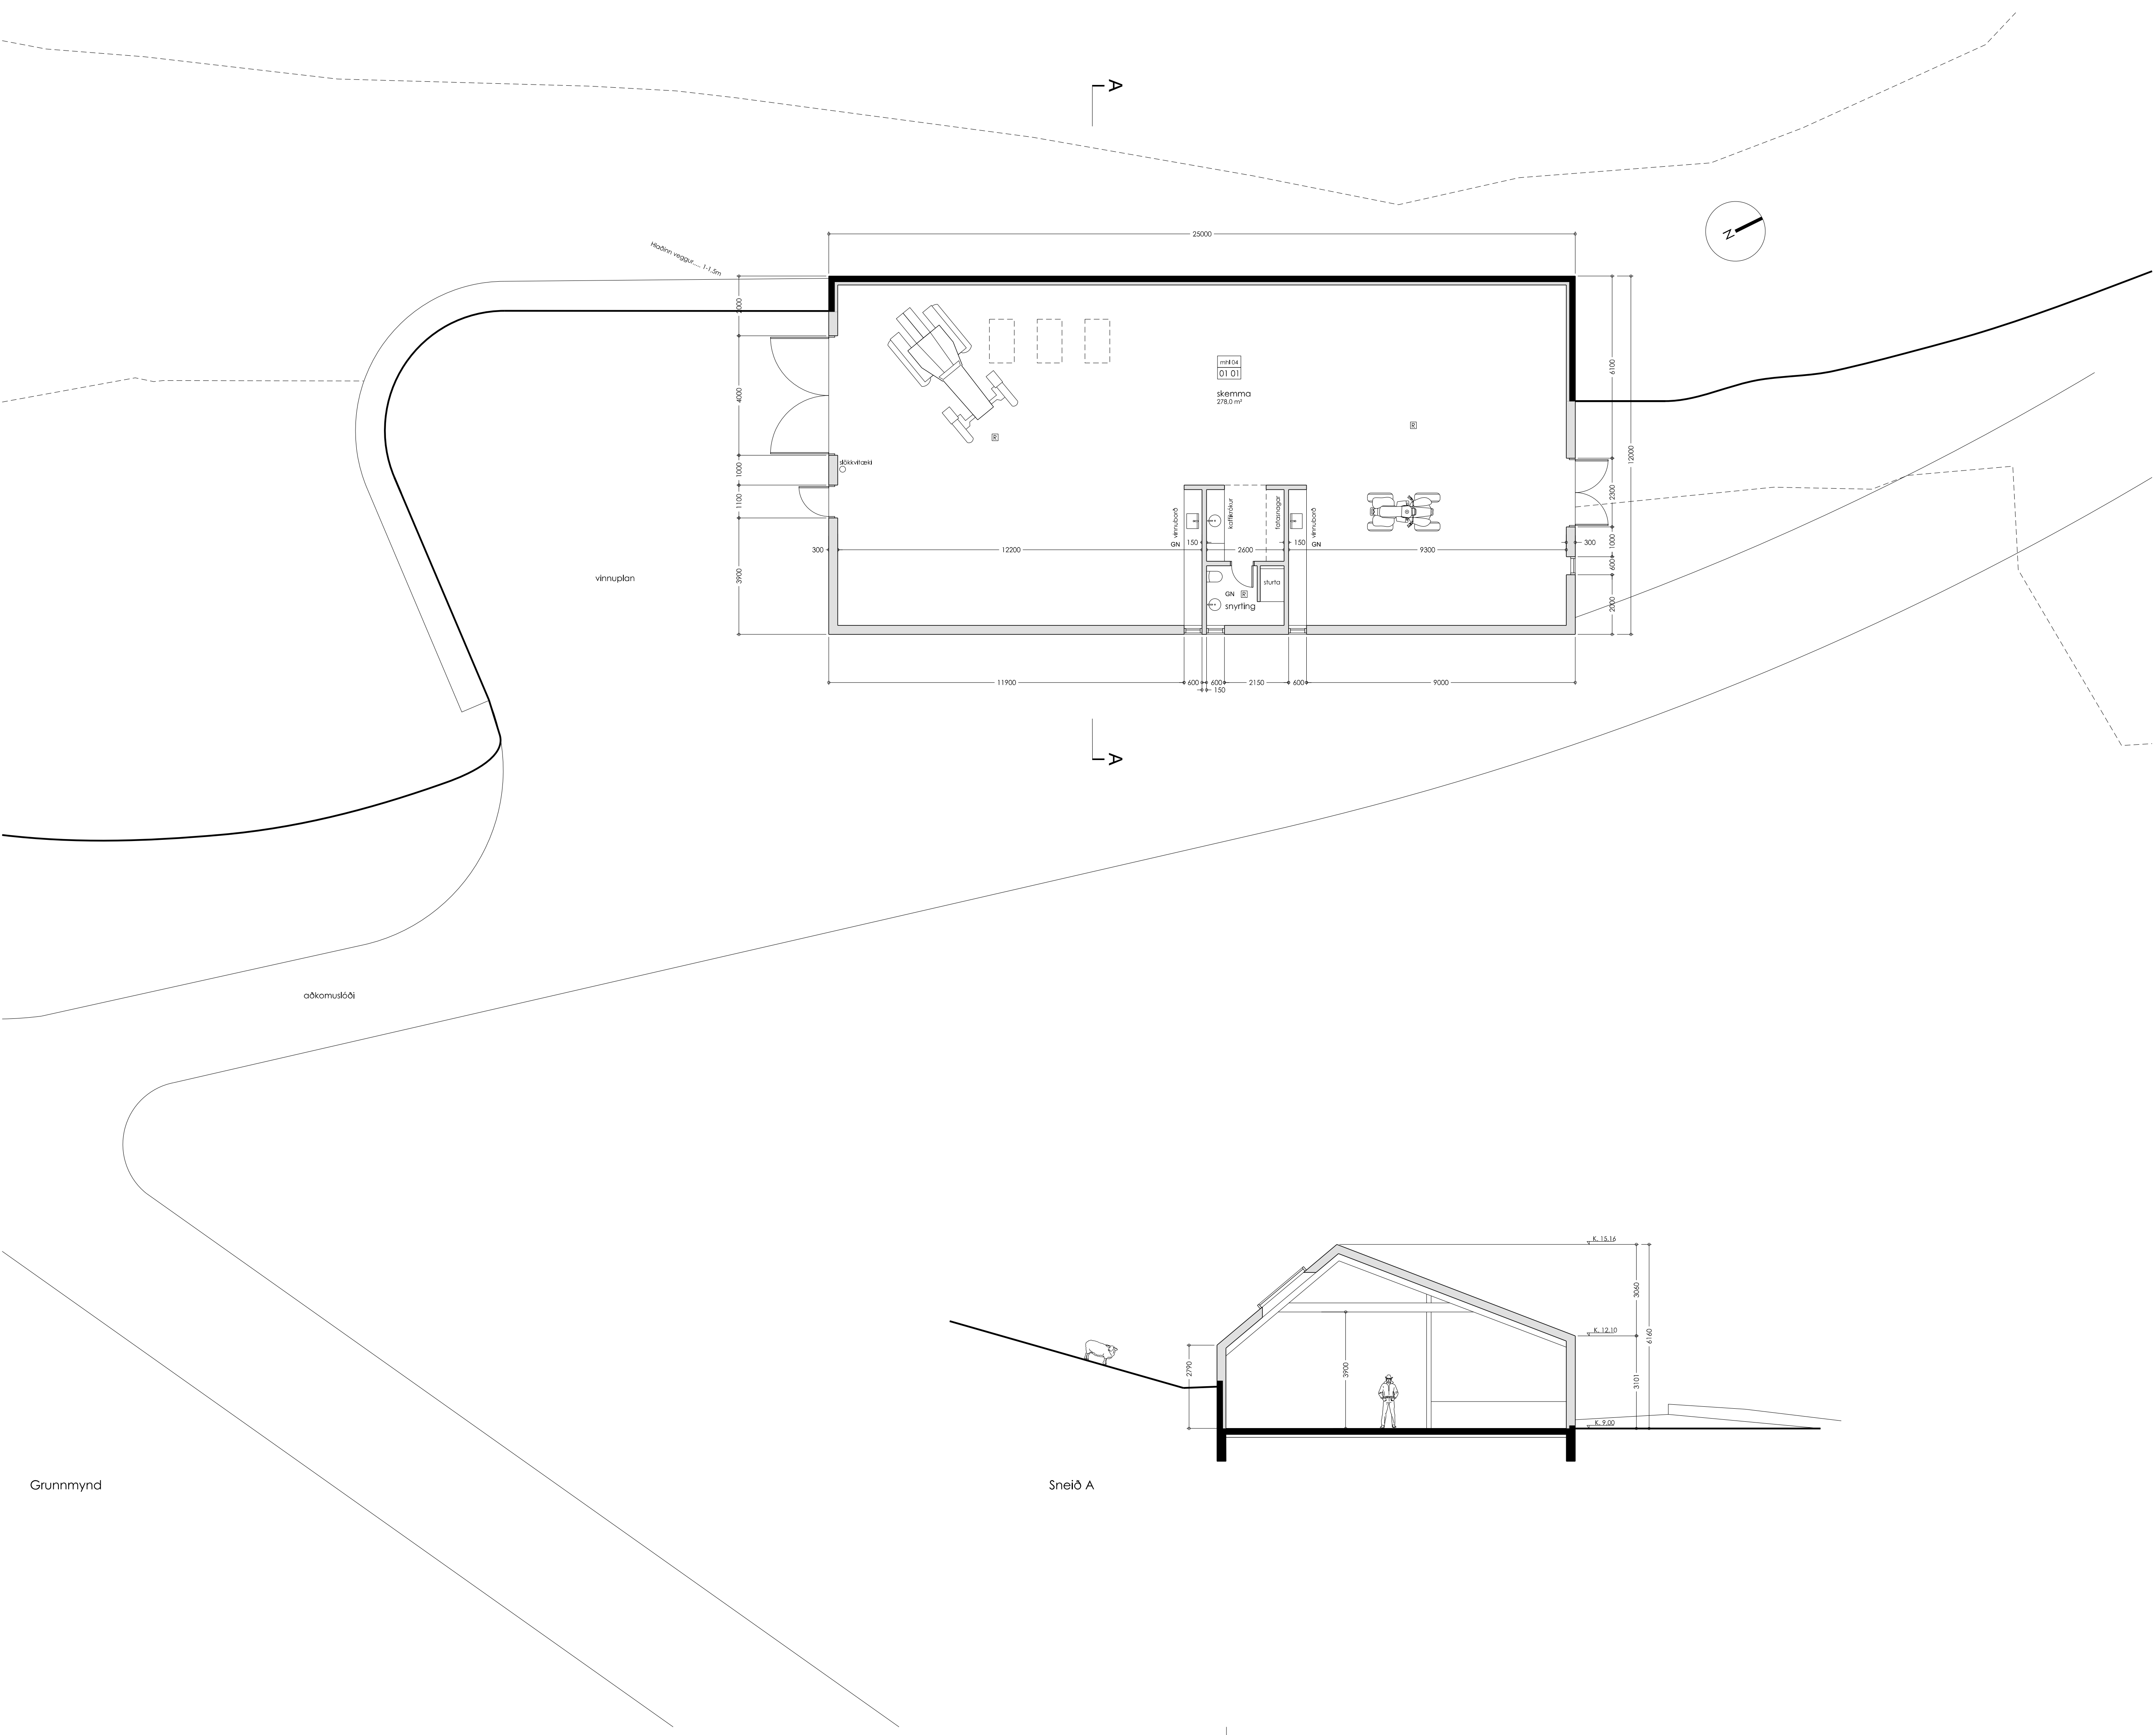

Breytingar:
útgáfa

skýring

dags

Arnarbæli

verk 19-004 Arnarbæli, Dalabyggð
teikningarheiti Grunnmynd og sneið skemmu mhl. 04
tegund teikningar Aðaluppdráttur 5/7
mælikvarði 1:100 prentað á A1
dags 3. mars 2021

arkitektar:
andrúm
ANDRÚM ARKITEKTAR EHF.
HYPERGATA 54
101 REYKJAVÍK
Haraldur Örn Jónsson
Hjörtur Hannesson
Kristján Garðarsson
KT 4711070180
111254 3899
261279 3049
270269 5679