



 

Breytingar:
útgáfa skýring dags

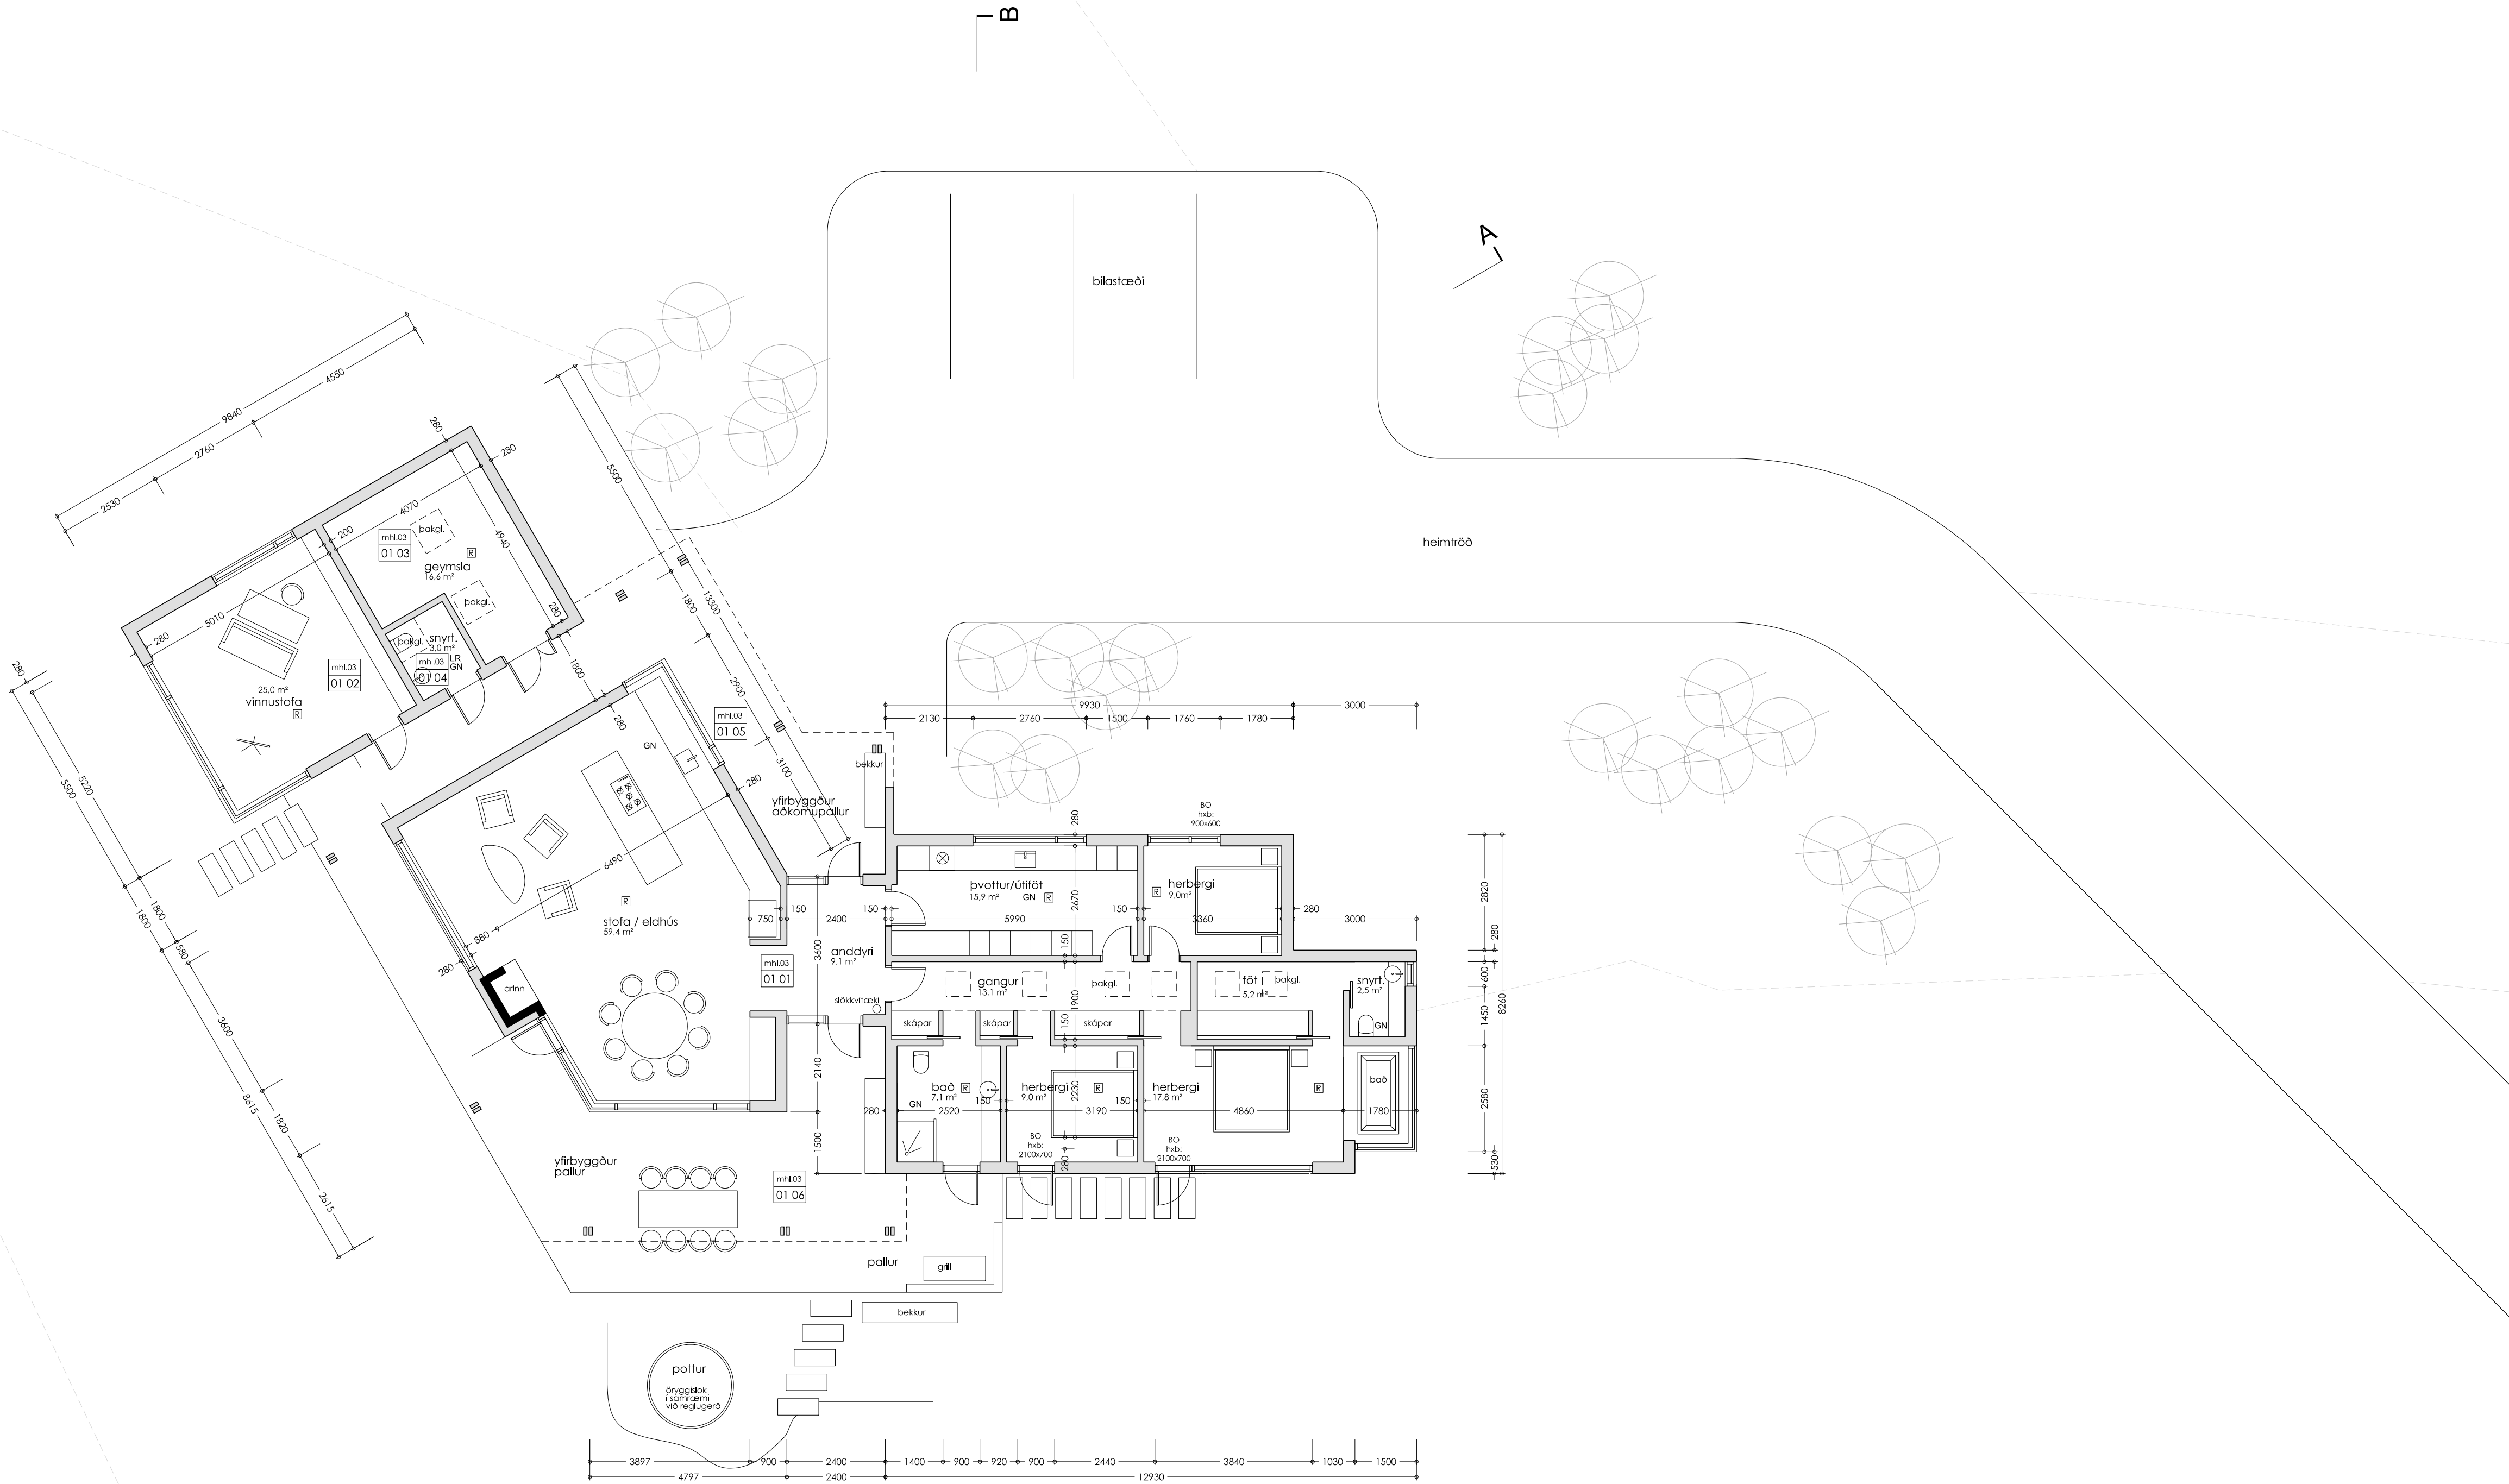

Amnarbæli

verk 19-004 Amnarbæli, Dalabyggð
teikningarhelti Grunnmynd, íbúðarhús, mhl. 03
tegund teikningar Aðaluppdráttur 2/7
mælikvarði 1:100 prentað á A1
dags 3. mars 2021

arkitektar:
andrú
ANDRÚM ARKITEKTAR EHF.
HYPERGATA 54
101 REYKJAVÍK
Haraldur Örn Jónsson
Hjörtur Hannesson
Krisján Garðarsson
KT 4711070180
1111254 3899
261279 3049
270269 5679

númer teikningar
A AT-100
útgáfa
B0