




ÍBÚÐARSVÆÐI Í BÚÐARDAL í Dalabyggð

Deiliskipulag

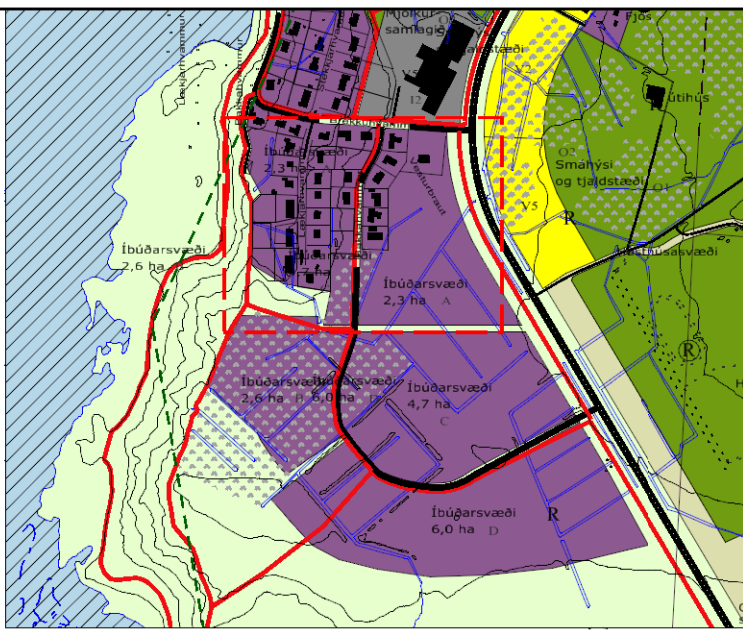

Aðalskipulag Dalabyggðar 2004 - 2016 m.s.br.
í mkv. 1:10.000




HNIT lóða í ISN93			
Nr.	Austur	Norður	
1,370088.520,514603.886	19,370040.104,514650.426	37,370012.385,514446.155	55,369893.746,514493.060
2,370110.627,514582.883	20,370038.614,514624.541	38,370011.474,514401.164	56,369894.100,514527.974
3,370100.296,514572.008	21,370073.578,514622.106	39,369974.273,514401.977	57,369894.182,514534.087
4,370089.964,514561.134	22,370079.654,514604.001	40,369972.979,514356.994	58,369894.577,514563.852
5,370079.632,514550.259	23,370061.738,514585.143	41,370010.563,514356.173	59,369865.037,514564.108
6,370048.463,514533.183	24,370037.739,514608.098	42,369963.739,514402.980	60,369844.019,514564.209
7,370048.531,514553.219	25,370027.586,514592.901	43,369965.626,514414.399	61,369834.955,514555.060
8,370050.393,514561.012	26,370049.346,514572.088	44,369966.669,514450.638	62,369834.596,514528.060
9,370054.816,514567.694	27,370045.870,514567.442	45,369967.675,514485.624	63,369864.673,514528.007
10,370057.883,514570.922	28,370042.935,514561.050	46,369968.538,514515.611	64,369864.516,514521.847
11,370068.215,514581.797	29,370013.553,514571.898	47,369969.401,514545.599	65,369864.246,514493.059
12,370078.546,514592.672	30,370013.479,514548.393	48,369938.075,514546.500	66,369863.644,514450.572
13,370084.729,514599.179	31,370041.525,514548.304	49,369937.980,514516.490	67,369855.308,514450.606
14,370084.815,514611.403	32,370041.447,514530.304	50,369937.884,514486.481	68,369833.852,514472.061
15,370087.682,514621.011	33,370013.421,514530.393	51,369937.773,514451.470	69,369834.056,514493.019
16,370089.504,514638.758	34,370013.297,514491.146	52,369937.644,514411.016	70,369834.250,514526.060
17,370082.106,514647.408	35,369976.861,514491.942	53,369879.647,514450.509	71,369858.512,514526.035
18,370061.105,514648.917	36,369975.567,514446.959	54,369893.266,514465.155	72,369858.074,514493.035

Deiliskipulag þetta, sem kynnt og auglýst hefur verið samkvæmt 40. og 41. gr. skipulagslaga nr. 123/2010, með síðari breytingum, var samþykkt af sveitarstjórn Dalabyggðar þann _____

f.h. Dalabyggðar

Auglýsing um gildistöku deiliskipulagsins var birt í B-deild Stjórnartíðinda þann _____

SKÝRINGAR	
	Lóðir
	Lóðir, möguleg innri mörk
	Byggingareitir
	Stærð lóða í m²
	Lóð nr.
	Einbýlishús
	Parhús
	Raðhús
	Hnit lóða
	Núverandi hús
	Götur
	Gangstéttar
	Bílastæði
	Fornminjar
	Snið A-A
	Skipulagssvæði

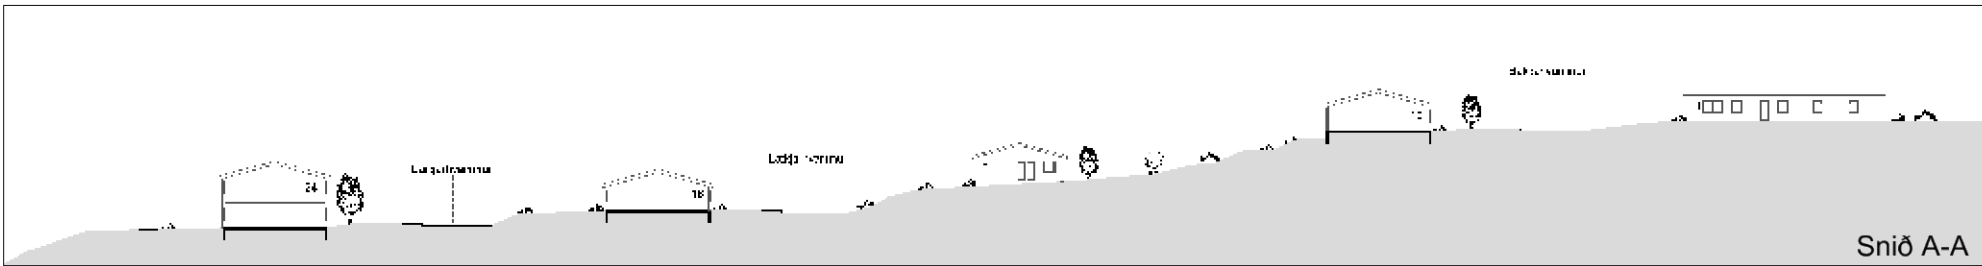

BÚÐARDALUR

Deiliskipulag íbúðarsvæða

Suðurlandsveggi 1-3 850 Hella. S. 487 7800 www.efla.is	Verk: 3811 DI197	Dags: 28.02.2018
	Mkv: 1:1.000	Breytt: 08.05.2019
Hannað: GG Teiknað: GLS	Bláðstærð: A2	
	Samþykkt:	